


Legende

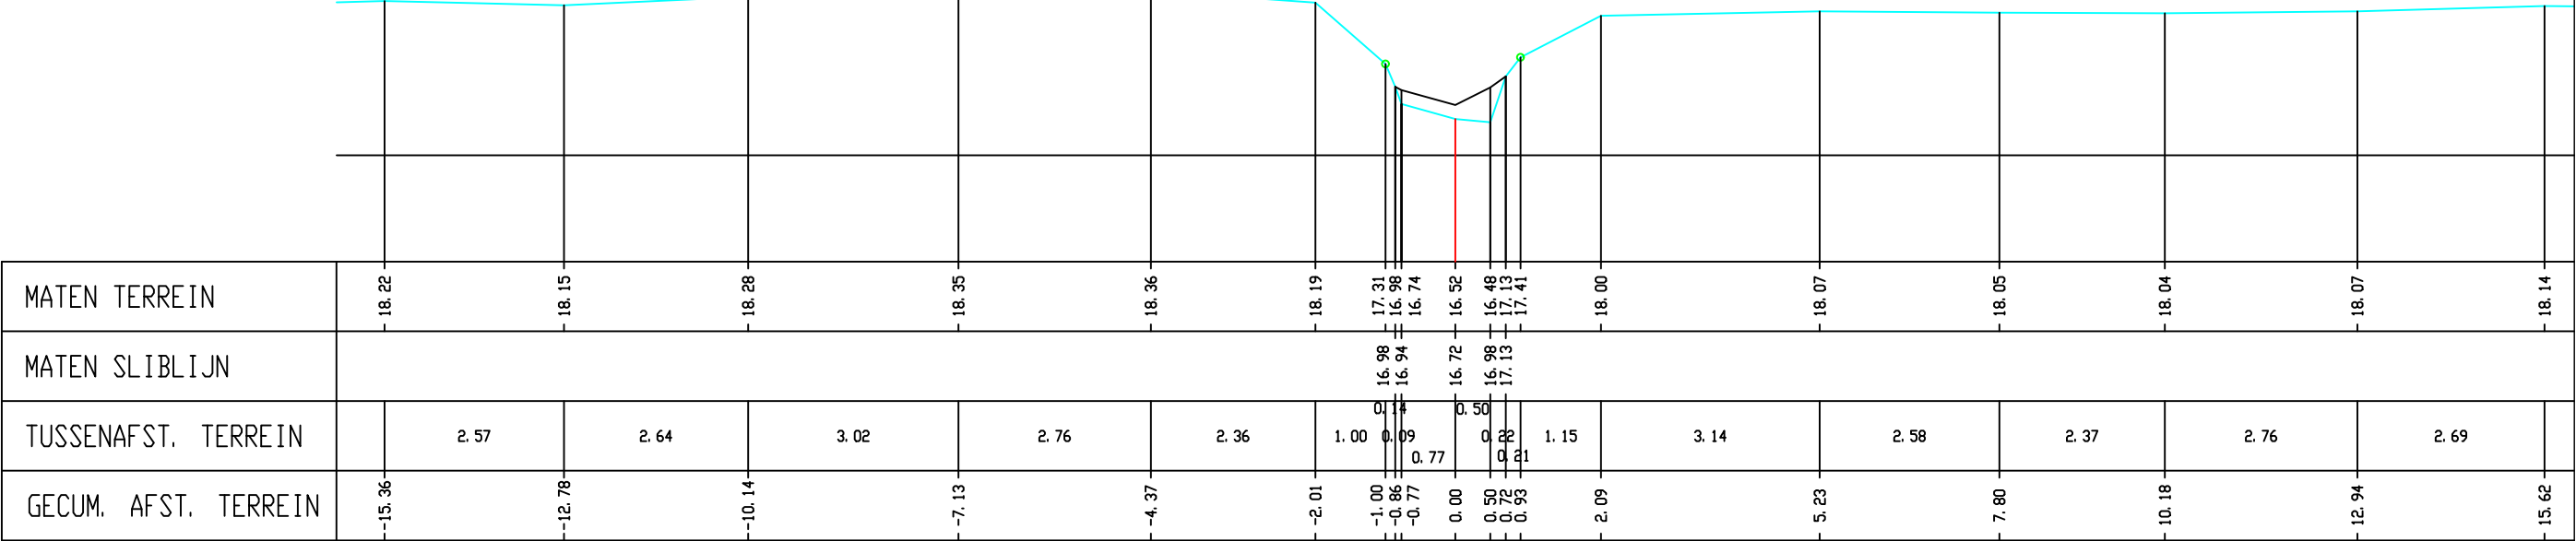

Gemeente Holsbeek

B3021

Grote Losing

VHAG: 7888

Locatie atlaspunt (LB72): X-coördinaat: 179686,814 Y-coördinaat: 181208,744

DWARSPROFIELPLAN

Atlaspunt - 150
Datum opmeting: 2/04/2002
Schaal: 1/100

