


Legende



Kunstwerk 7888-161

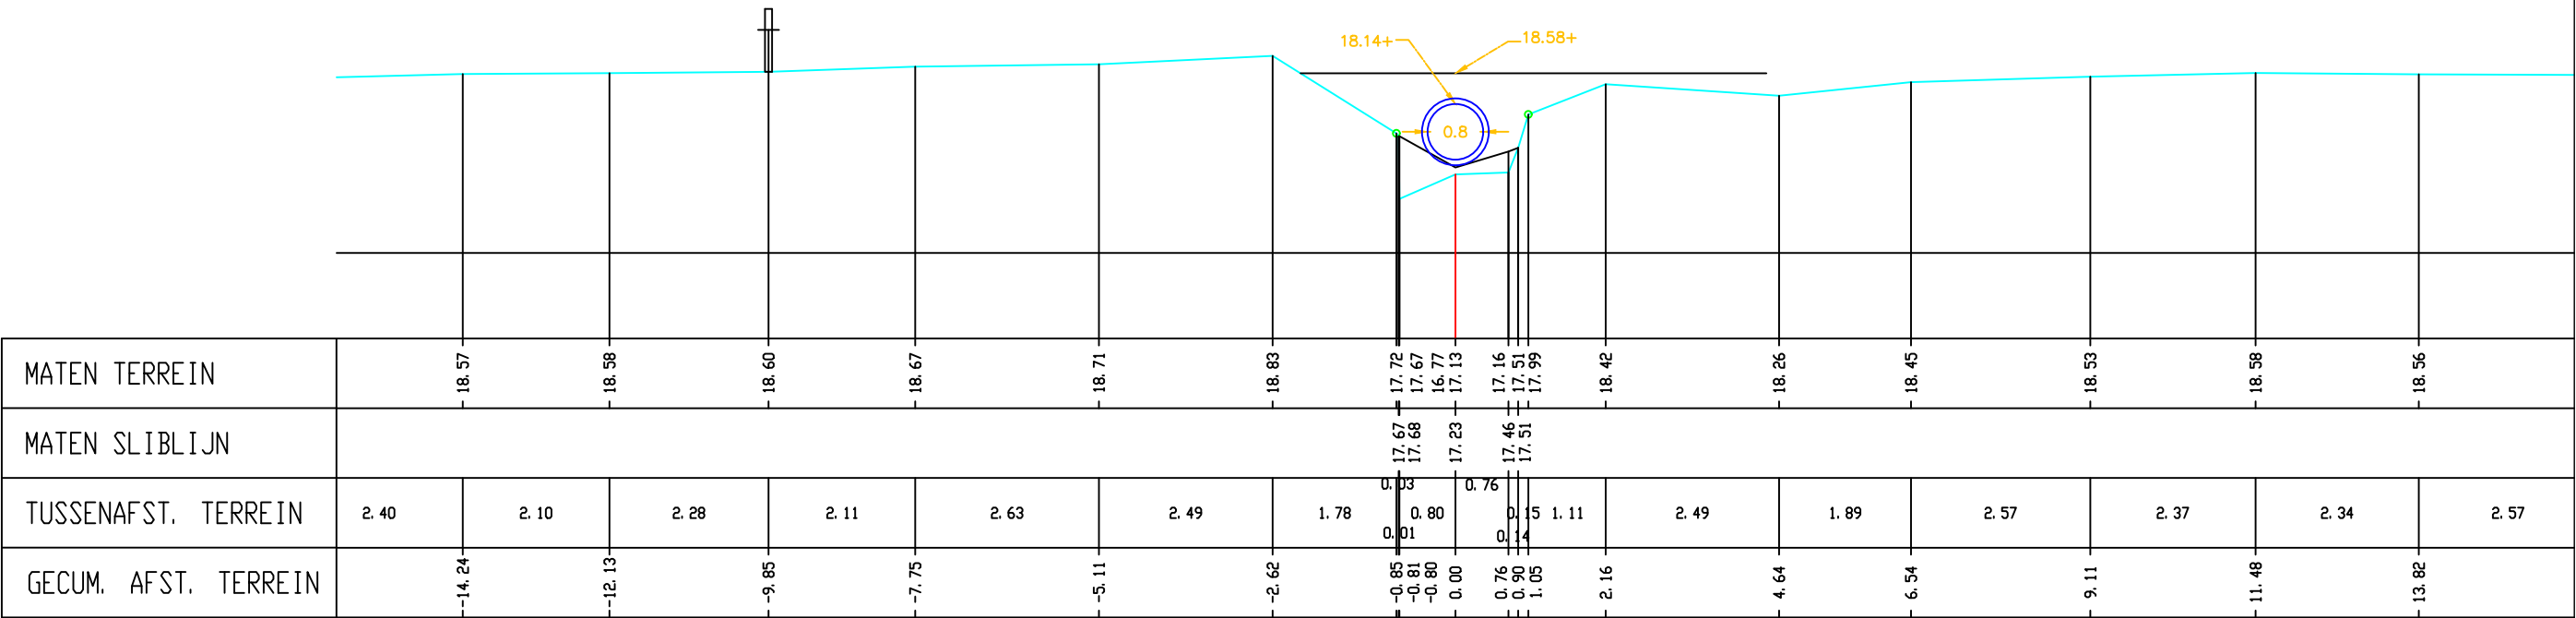

Gemeente Holsbeek

B3021

Grote Losing

VHAG: 7888

Locatie atlaspunt (LB72): X-coördinaat: 180031,5625 Y-coördinaat: 181318,7205

DWARSPROFIELPLAN

Atlaspunt - 158
Datum opmeting: 2/04/2002
Schaal: 1/100

