


Legende



Kunstwerk 7888-161

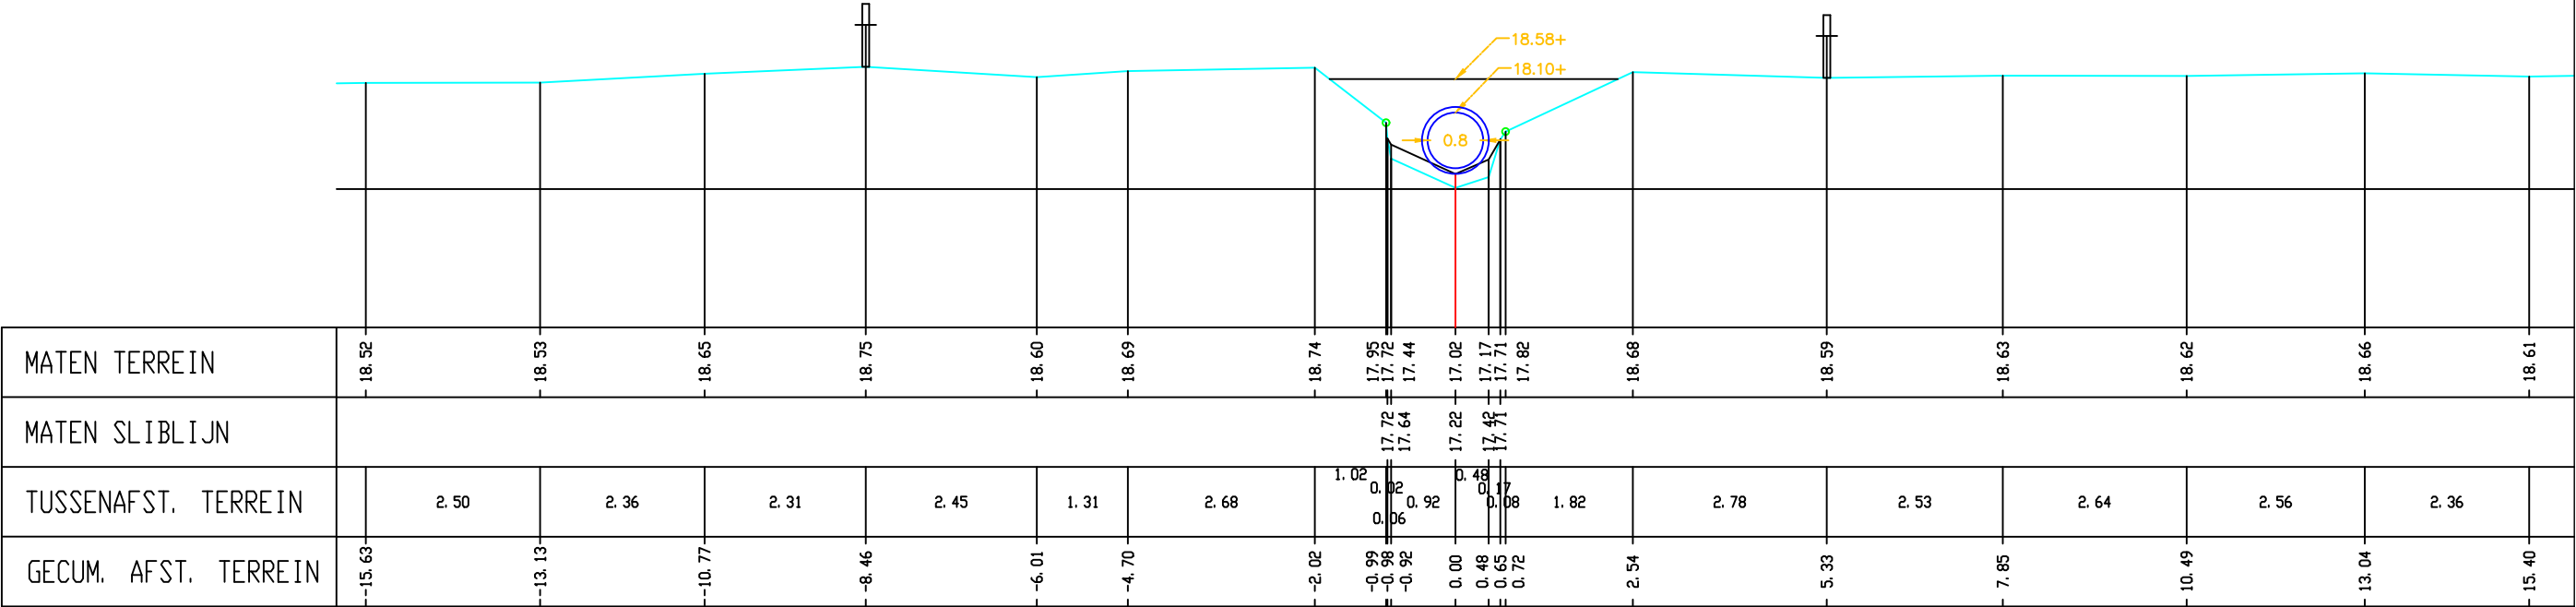

Gemeente Holsbeek

B3021

Grote Losing

VHAG: 7888

Locatie atlaspunt (LB72):

X-coördinaat: 180036,4147 Y-coördinaat: 181317,9313

DWARSPROFIELPLAN

Atlaspunt - 160

Datum opmeting: 2/04/2002

Schaal: 1/100



VLAAMS-
BRABANT