


Legende

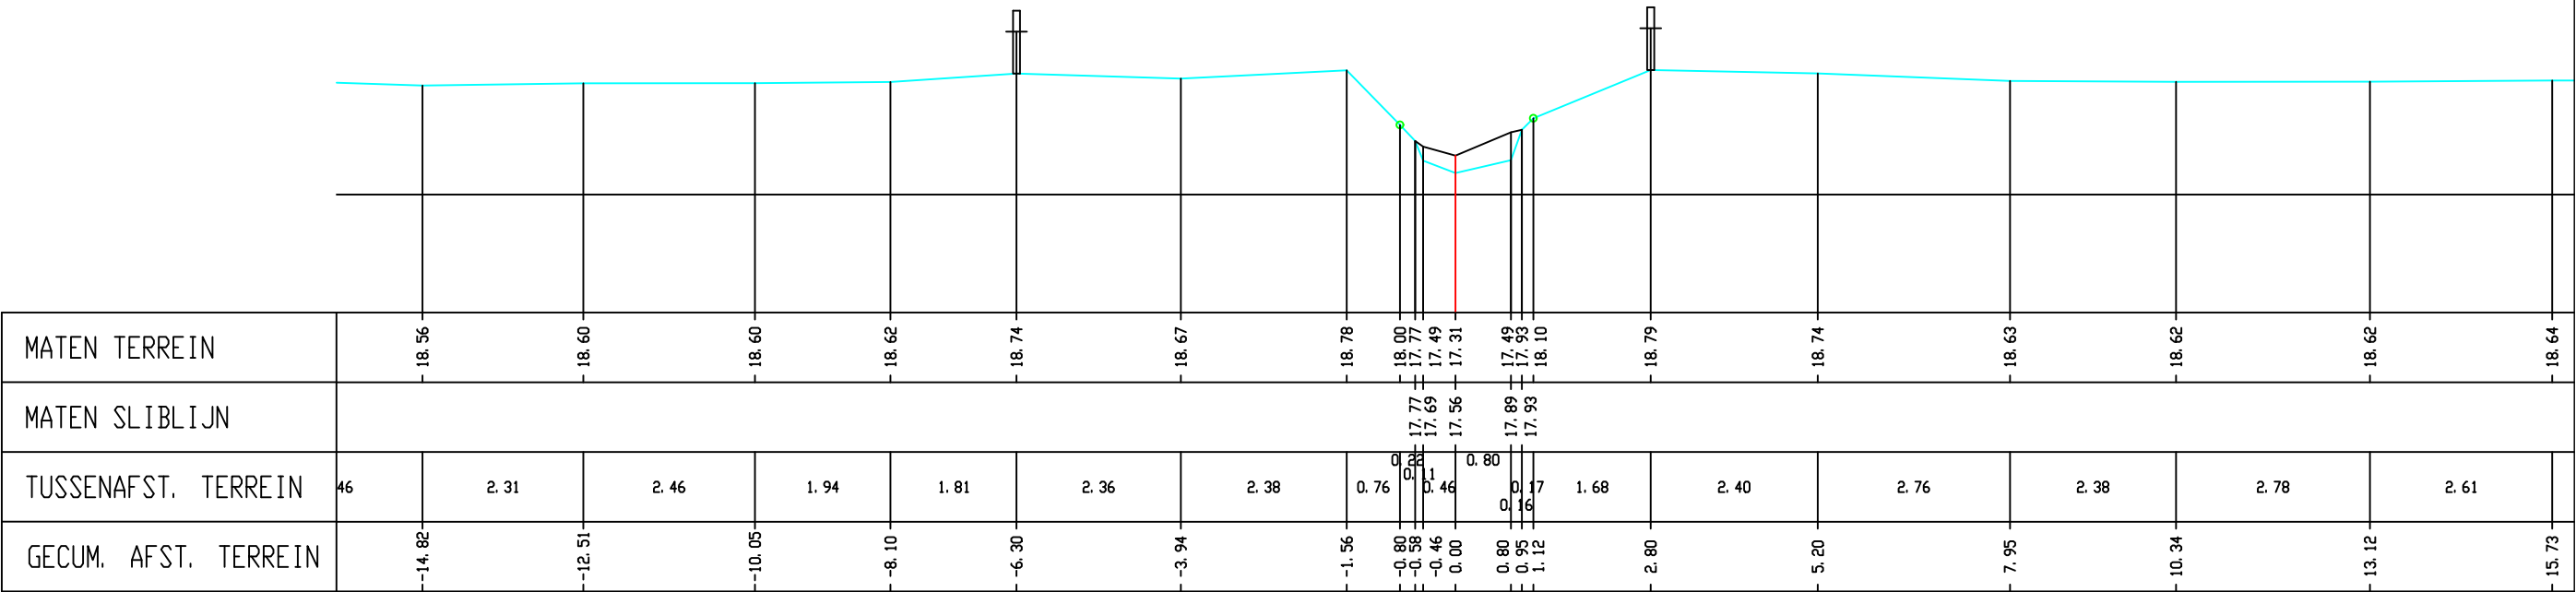

Gemeente Holsbeek

B3021

Grote Losing

VHAG: 7888

Locatie ataspunt (LB72): X-coördinaat: 180082,3808 Y-coördinaat: 181336,4615

DWARSPROFIELPLAN

Ataspunt - 161
Datum opmeting: 2/04/2002
Schaal: 1/100

