


Legende

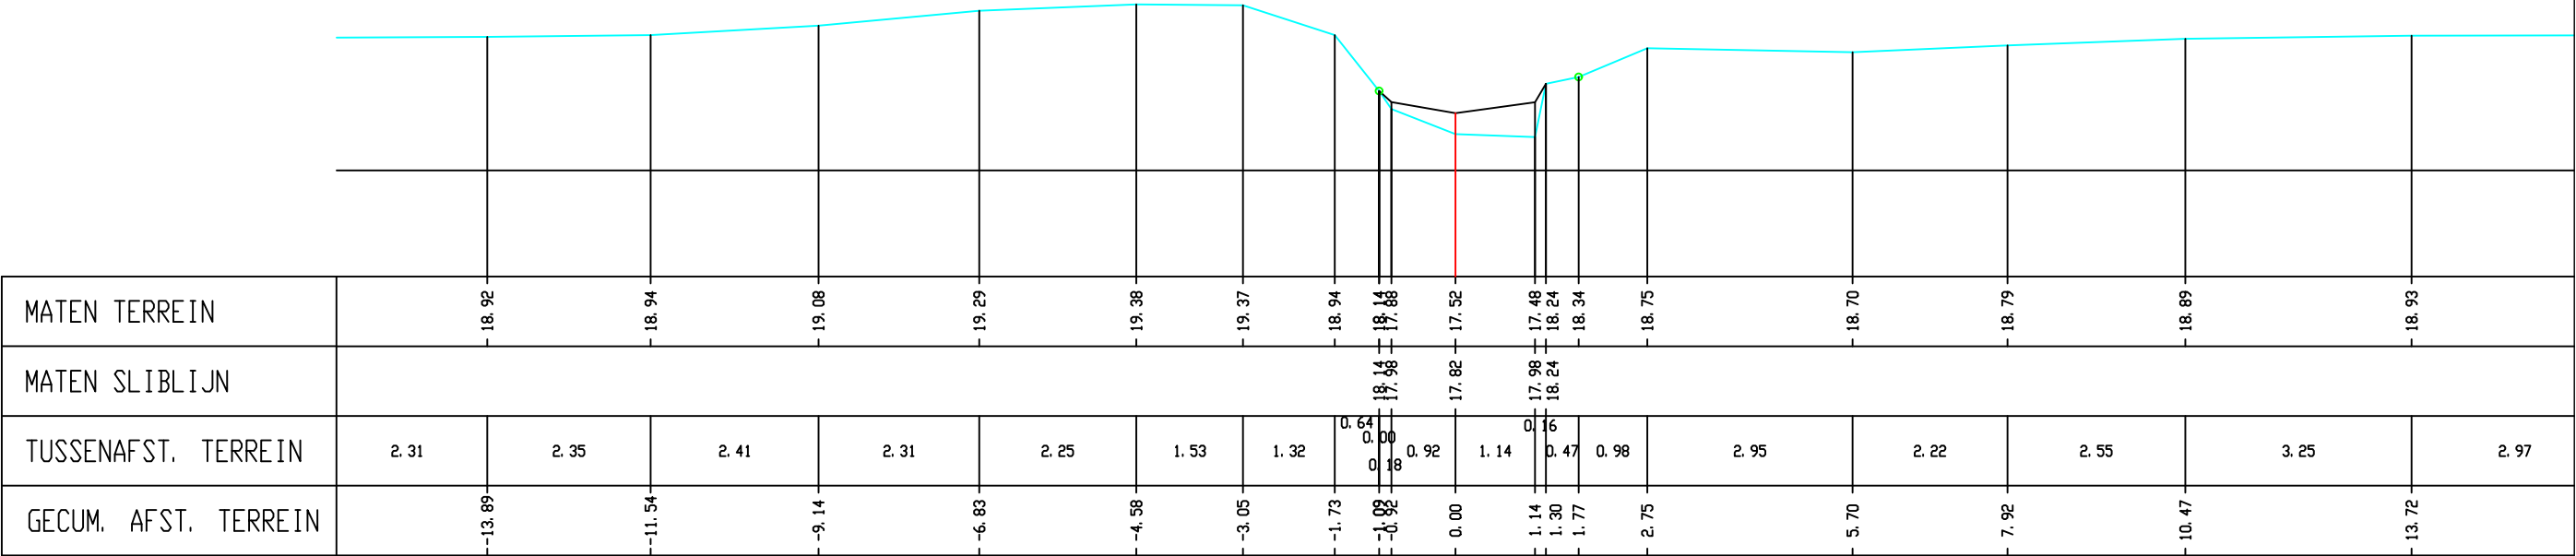

Gemeente Holsbeek\_Rotselaar

B3021

Grote Losing

VHAG: 7888

Locatie atlaspunt (LB72): X-coördinaat: 180257,2037 Y-coördinaat: 181392,8828

DWARSPROFIELPLAN

Atlaspunt - 165  
Datum opmeting: 2/04/2002  
Schaal: 1/100

