


Legende



Kunstwerk 7888-171

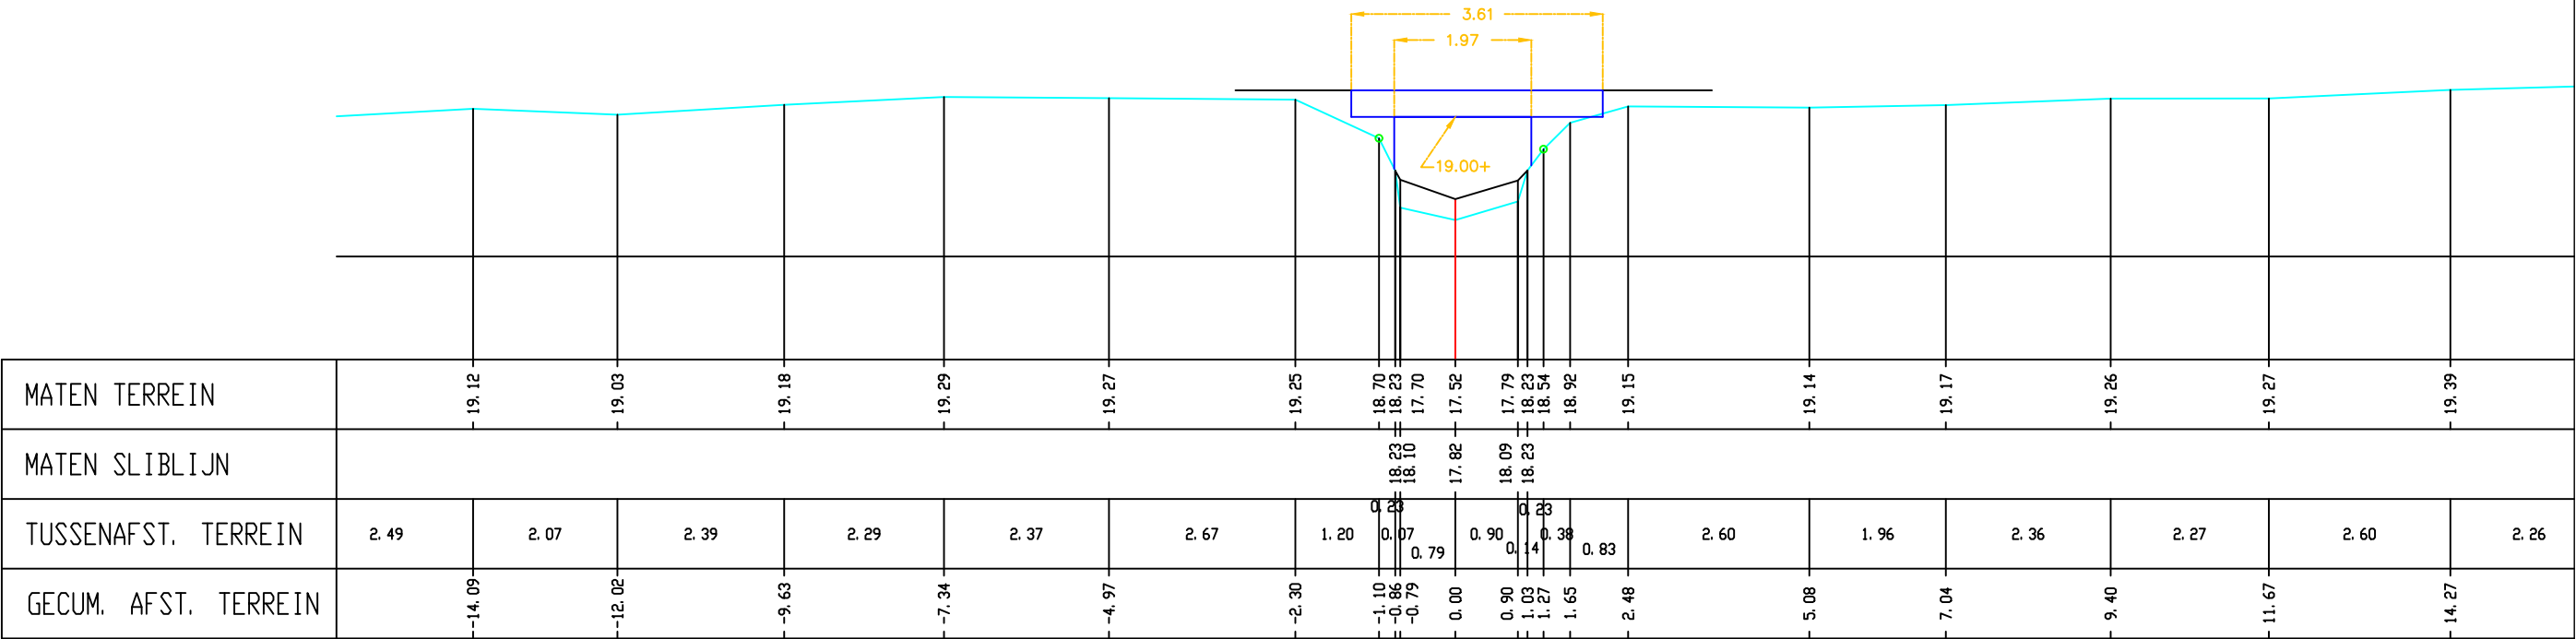

Gemeente Holsbeek_Rotselaar

B3021

Grote Losing

VHAG: 7888

Locatie atlaspunt (LB72): X-coördinaat: 180289,1989 Y-coördinaat: 181415,8466

DWARSPROFIELPLAN

Atlaspunt - 166
Datum opmeting: 2/04/2002
Schaal: 1/100

