


Legende

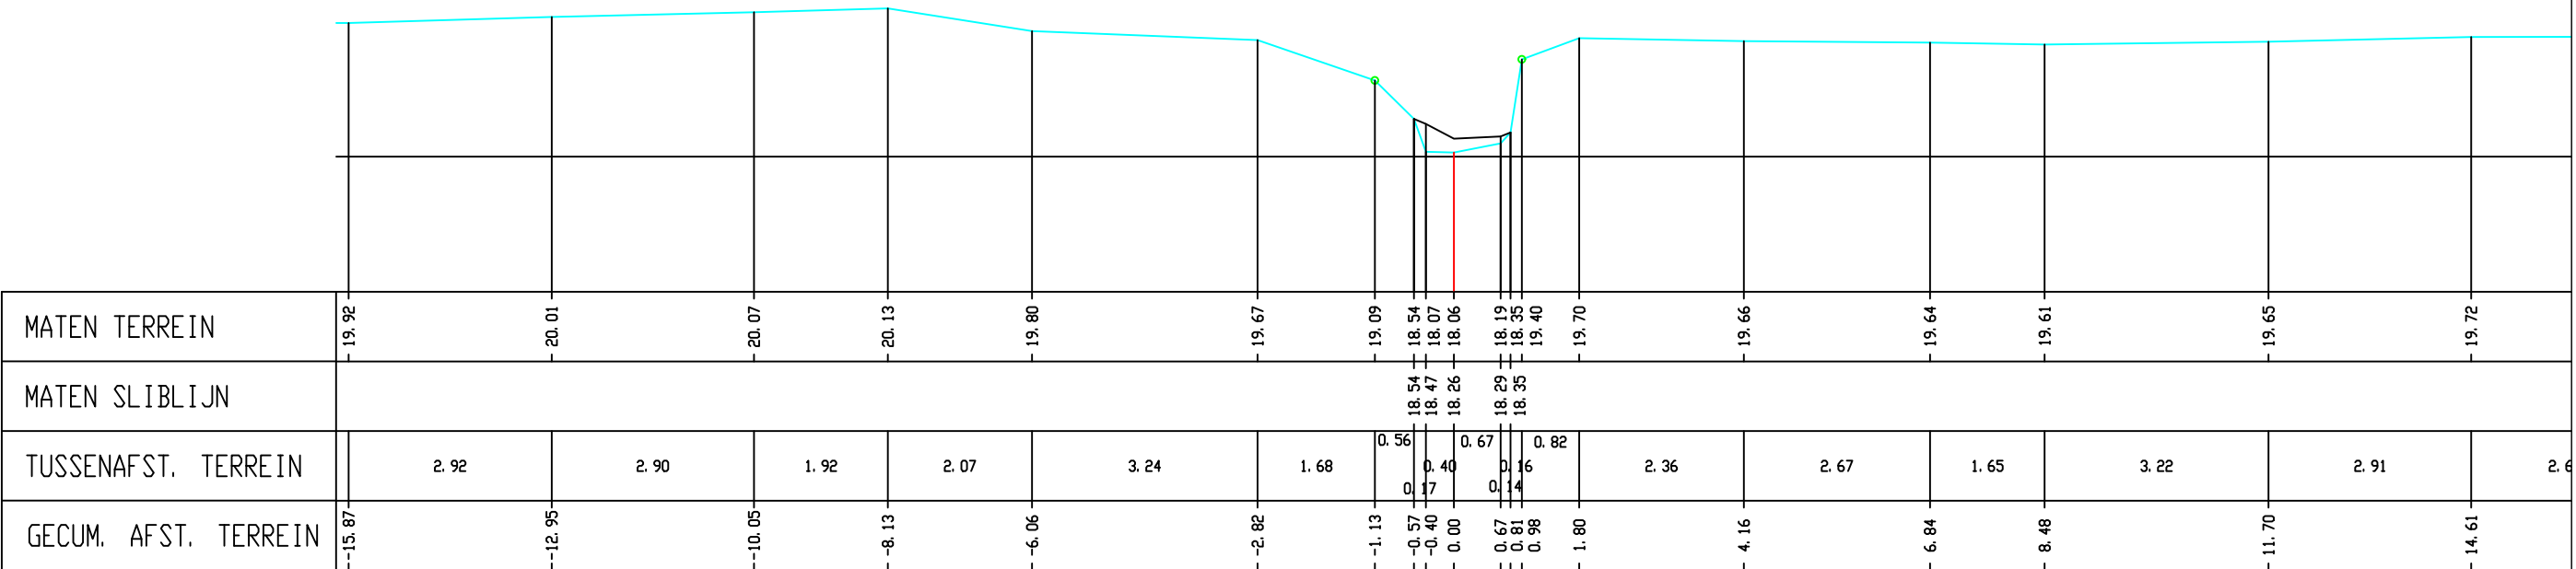

Gemeente Holsbeek_Rotselaar

B3021

Grote Losing

VHAG: 7888

Locatie ataspunt (LB72):

X-coördinaat: 180533,6704 Y-coördinaat: 181536,0685

DWARSPROFIELPLAN

Ataspunt - 176

Datum opmeting: 2/04/2002

Schaal: 1/100

