


Legende



DWARSPROFIEL 466

H.Schaal : 1/100  
V.Schaal : 1/100

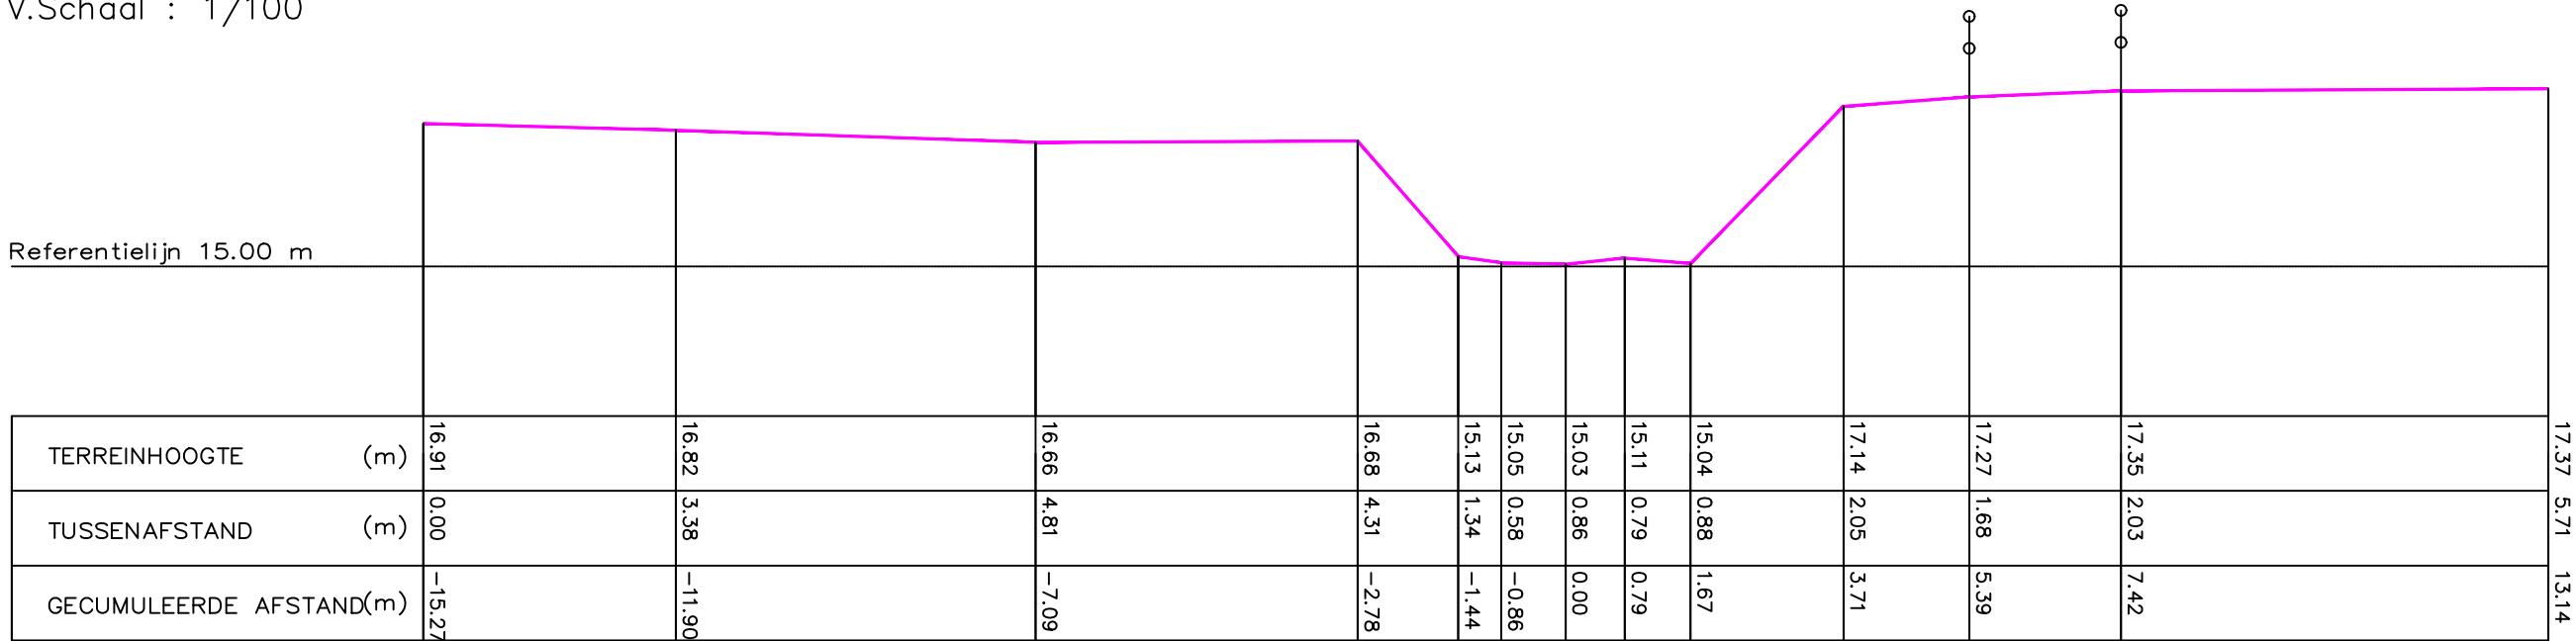

Gemeente Merchtem

**B6002**

**Grote Molenbeek**

VHAG: 6

Locatie atlaspunt (LB72): X-coördinaat: 141867,4706 Y-coördinaat: 184514,7857

DWARSPROFIELPLAN

Atlaspunt - 606  
Datum opmeting: 1997-10-13  
Schaal: 1/100

