
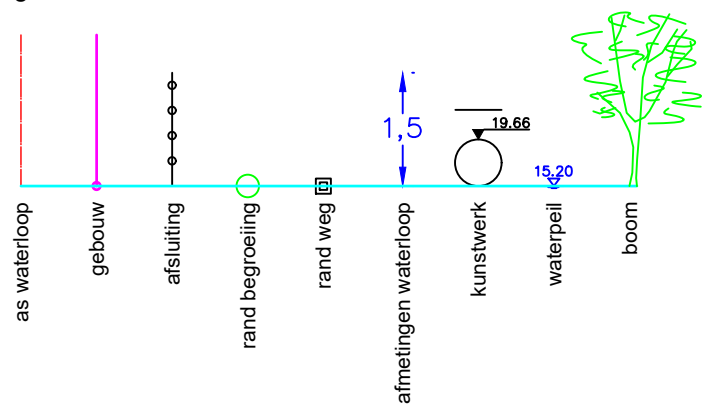


Legende

DWARSPROFIEL 509

H.Schaal : 1/100

V.Schaal : 1/100

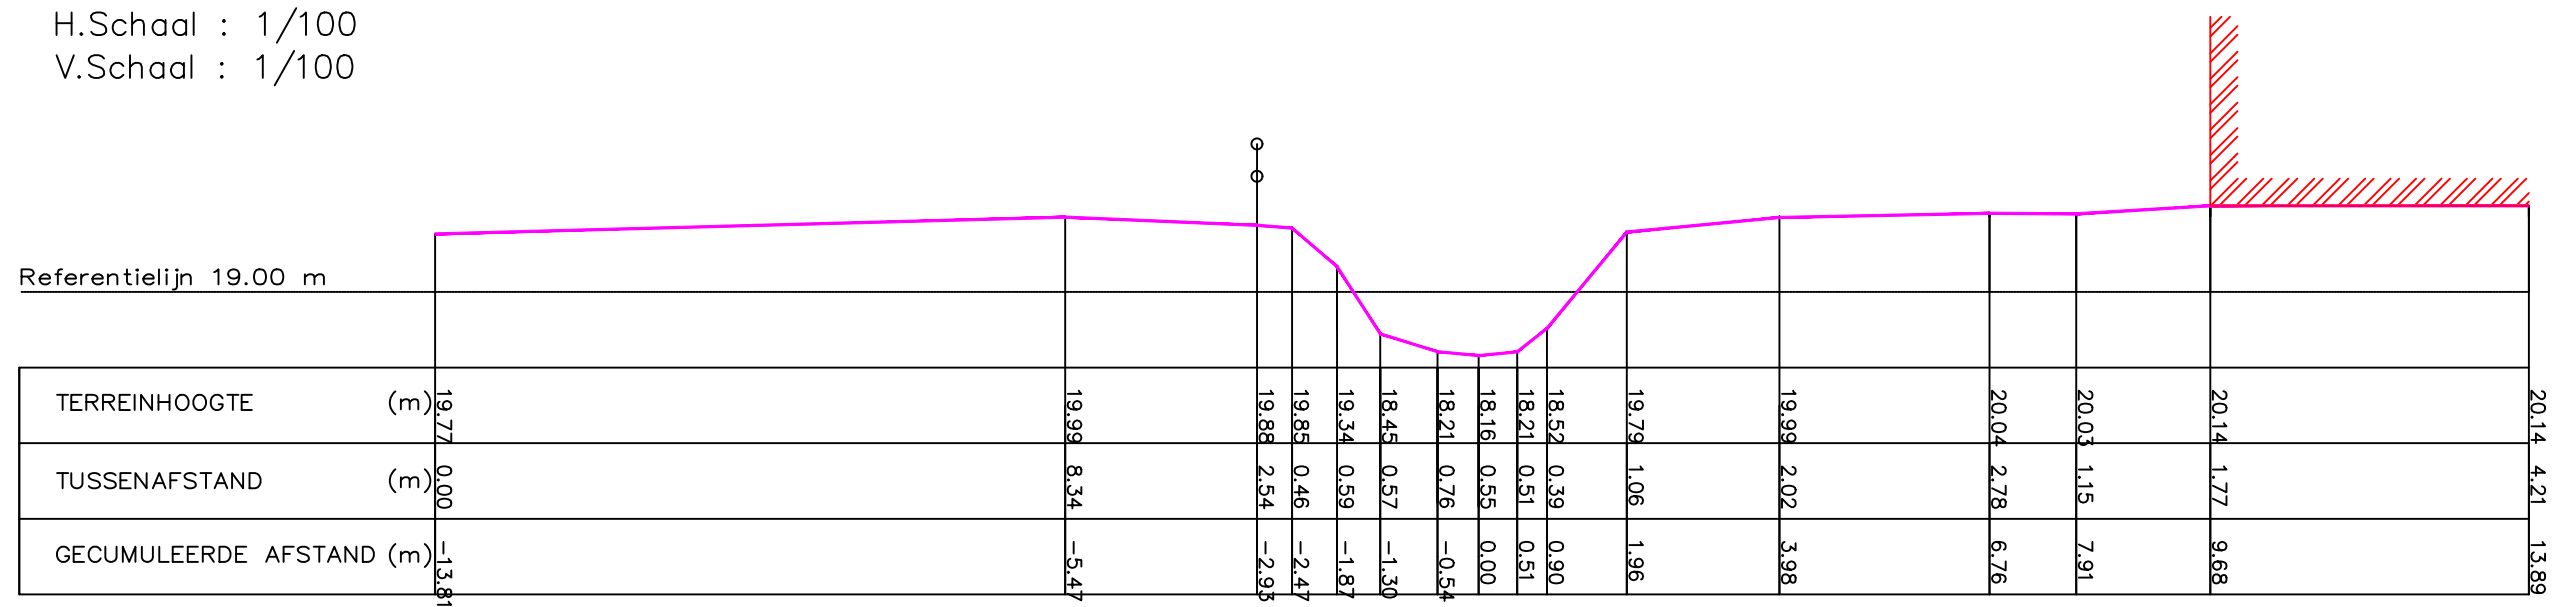

Gemeente Merchtem

B6002

Grote Molenbeek

VHAG:6

Locatie atlaspunt (LB72): X-coördinaat: 140788,9736 Y-coördinaat: 183537,4195

DWARSPROFIELPLAN

Atlaspunt - 649

Datum opmeting: 1997-10-13

Schaal:	1/100
---------	-------

