



Legende

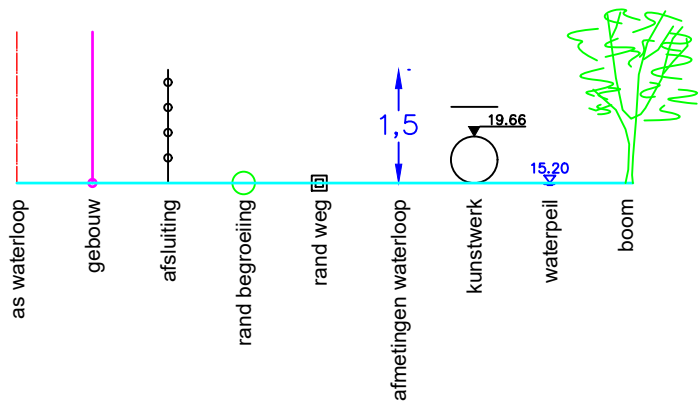

DWARSPROFIEL 518

H.Schaal : 1/100
V.Schaal : 1/100

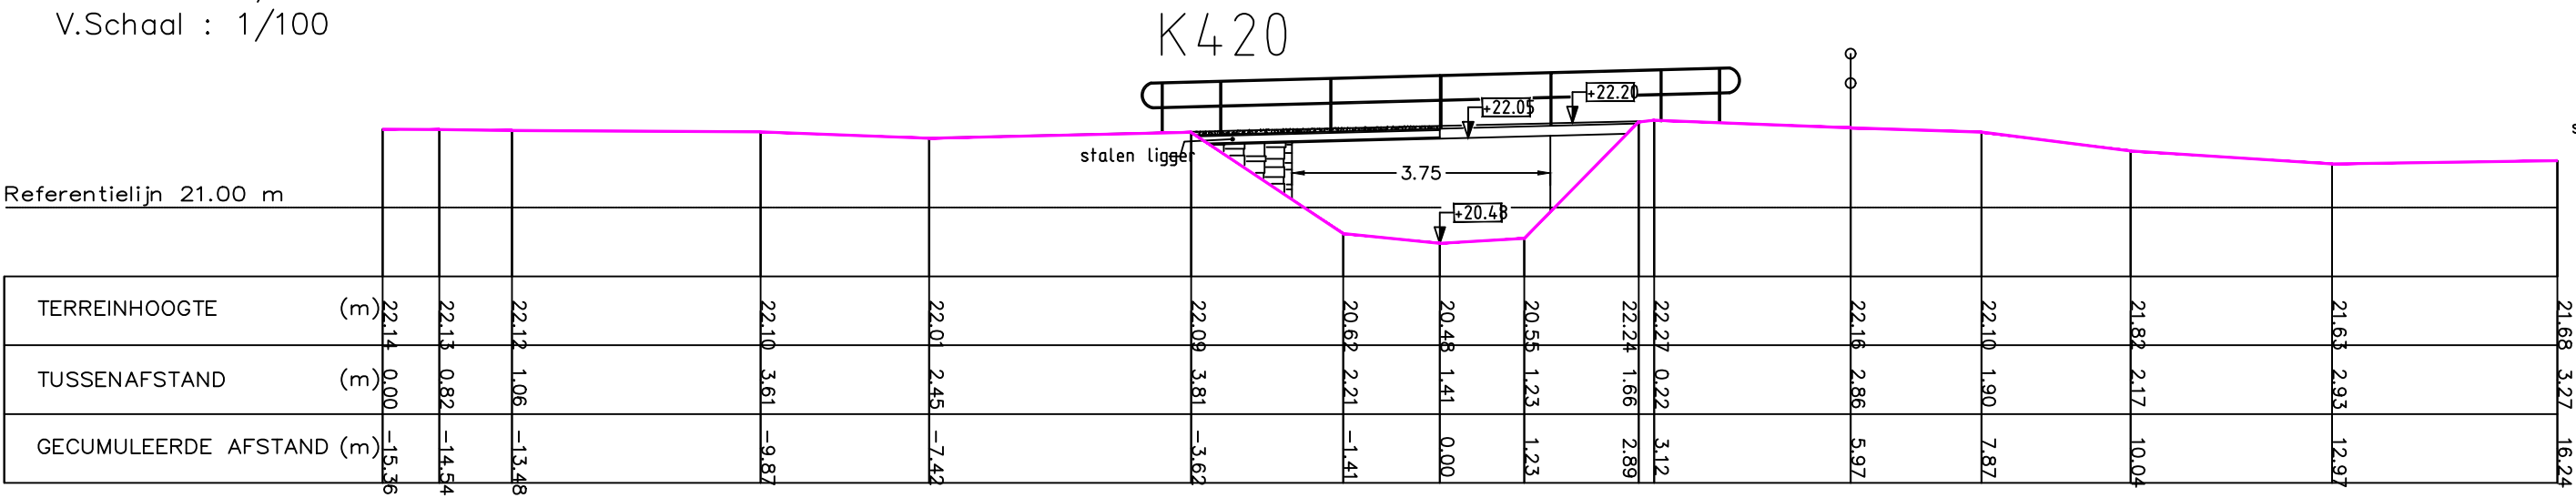

K420
LENGTEPROFIEL Schaal 1/100

