
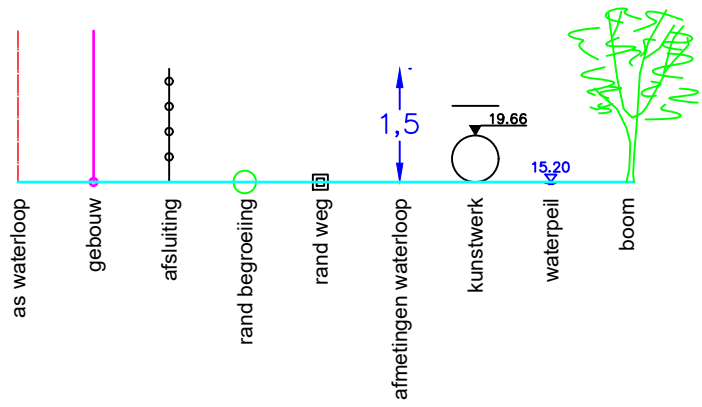


Legende

DWARSPROFIEL 534

H.Schaal : 1/100

V.Schaal : 1/100

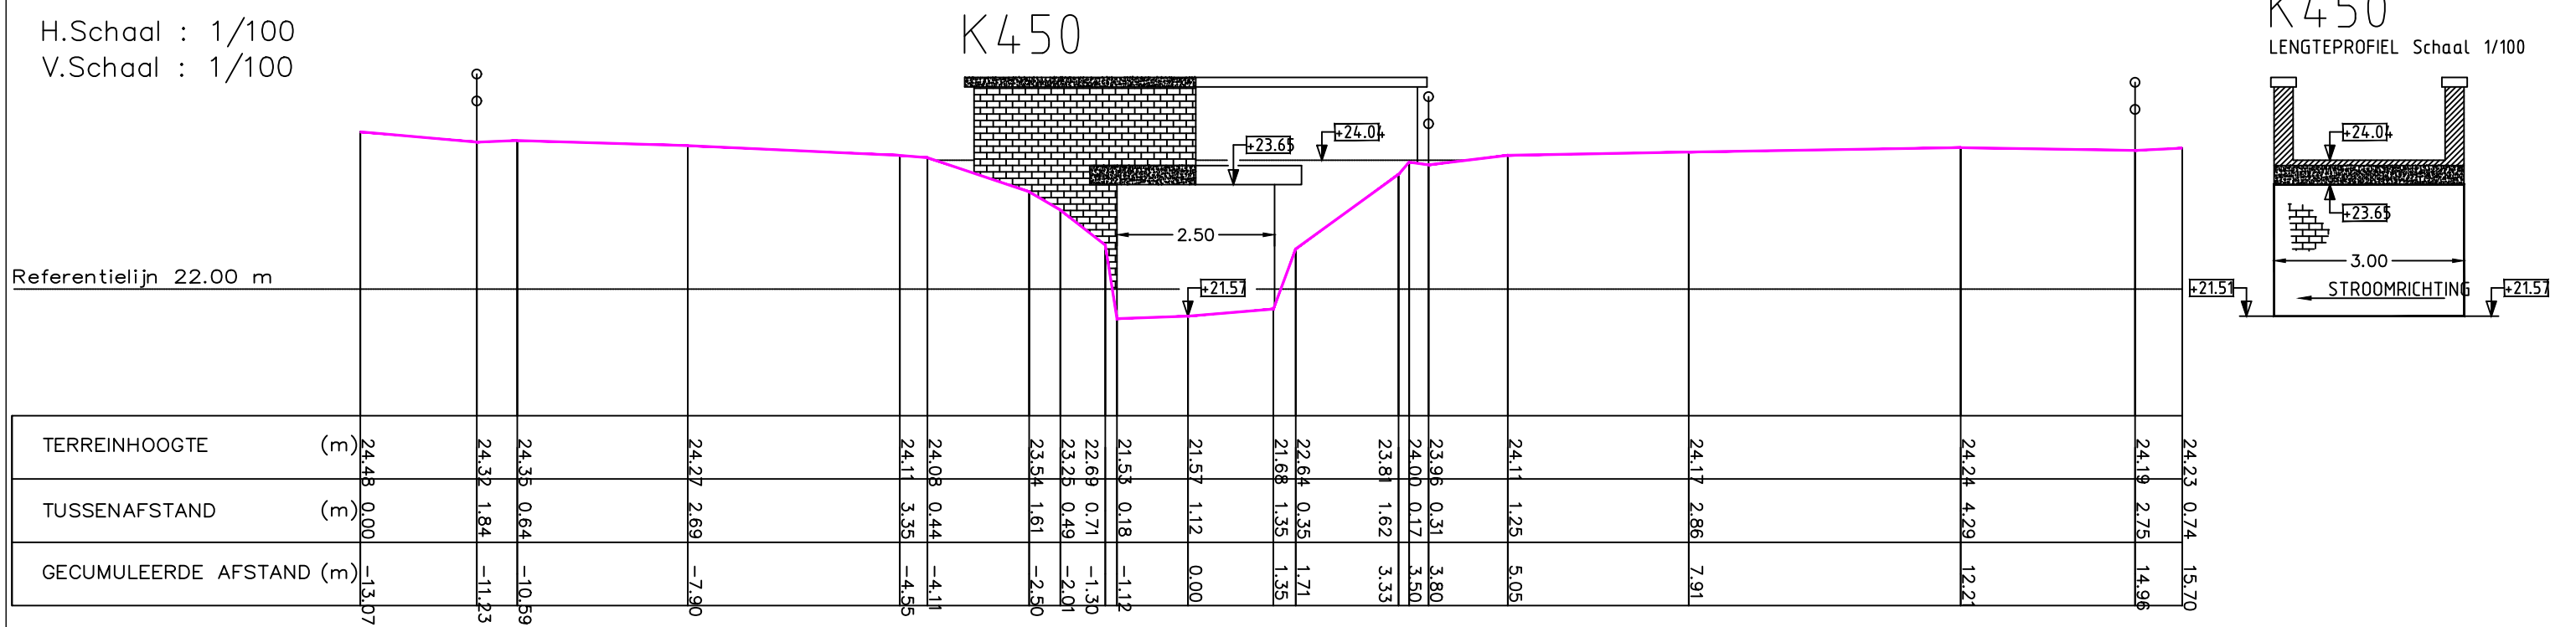

Gemeente Merchtem

B6002

Grote Molenbeek

VHAG:6

Locatie atlaspunt (LB72):

X-coördinaat: 140518,5515 Y-coördinaat: 182566,4224

DWARSPROFIELPLAN

Atlaspunt - 674

Datum opmeting: 1997-10-13

Schaal:	1/100
---------	-------

