## LEGENDE

- algemene afsluiting
- weide-afsluiting (prikkeldraad)
- haag
- vaste bodem
- gebouw
- muur
- Pad straatnaam
- beginpunt begroeiing
- slibbodem

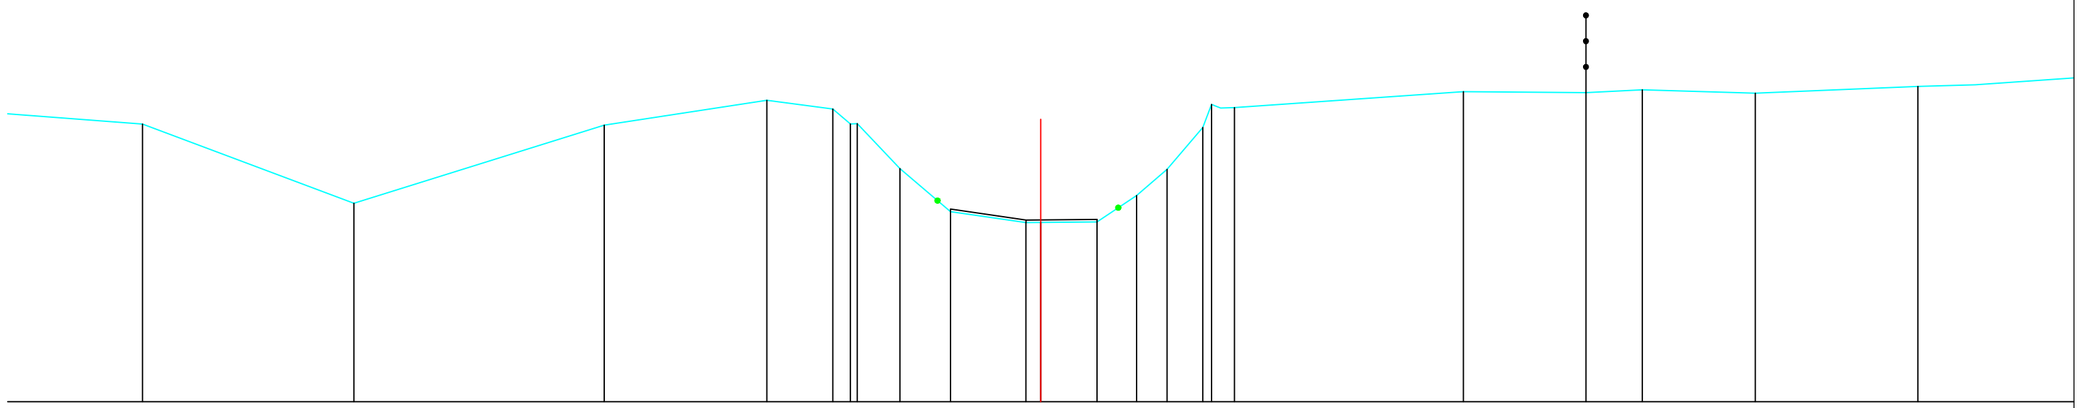

| | | | | | | | | | | | | | | | | | | | | | |
|---|---|---|---|---|---|---|---|---|---|---|---|---|---|---|---|---|---|---|---|---|---|
| TERREINHOOGTES (m) | | 25.39 | 23.85 | 25.36 | 25.85 | 25.68 | 25.39 | 25.40 | 24.52 | 23.69 | 23.47 | 23.49 | 24.00 | 25.32 | 24.51 | 25.77 | 25.71 | 26.01 | 26.00 | 26.05 | 25.98 | 26.12 |
| SLIBBODEM (m) | | | | | | | | | | 23.74 | 23.52 | 23.54 | | | | | | | | | | |
| TUSSENAFSTANDEN (m) | 4.25 | 4.10 | 4.86 | 3.16 | 1.28 | 0.34 | 0.13 | 0.83 | 0.98 | 1.46 | 1.38 | 0.77 | 0.59 | 0.69 | 0.17 | 0.44 | 4.44 | 2.38 | 1.09 | 2.19 | 3.16 | 5.02 |
| GECUM. AFSTANDEN (m) | | -17.43 | -13.33 | -8.47 | -5.32 | -4.03 | -3.69 | -3.56 | -2.73 | -1.75 | -0.29 | 0.00 | 1.09 | 1.86 | 2.45 | 3.14 | 3.31 | 3.76 | 8.20 | 10.58 | 11.67 | 13.86 | 17.02 |

Gemeente Merchtem

**B6002** **Grote Molenbeek**

VHAG: 6

Locatie atlaspunt (LB72): X-coördinaat: 140127,4183 Y-coördinaat: 181833,2431

DWARSPROFIELPLAN

Atlaspunt - 698

Datum opmeting: 2001-10-18

Schaal: 1/100

VLAAMS-BRABANT