LEGENDE

- algemene afsluiting
- weide-afsluiting (prikkeldraad)
- haag
- vaste bodem
- gebouw
- muur
- Pad straatnaam
- beginpunt begroeiing
- slibbodem

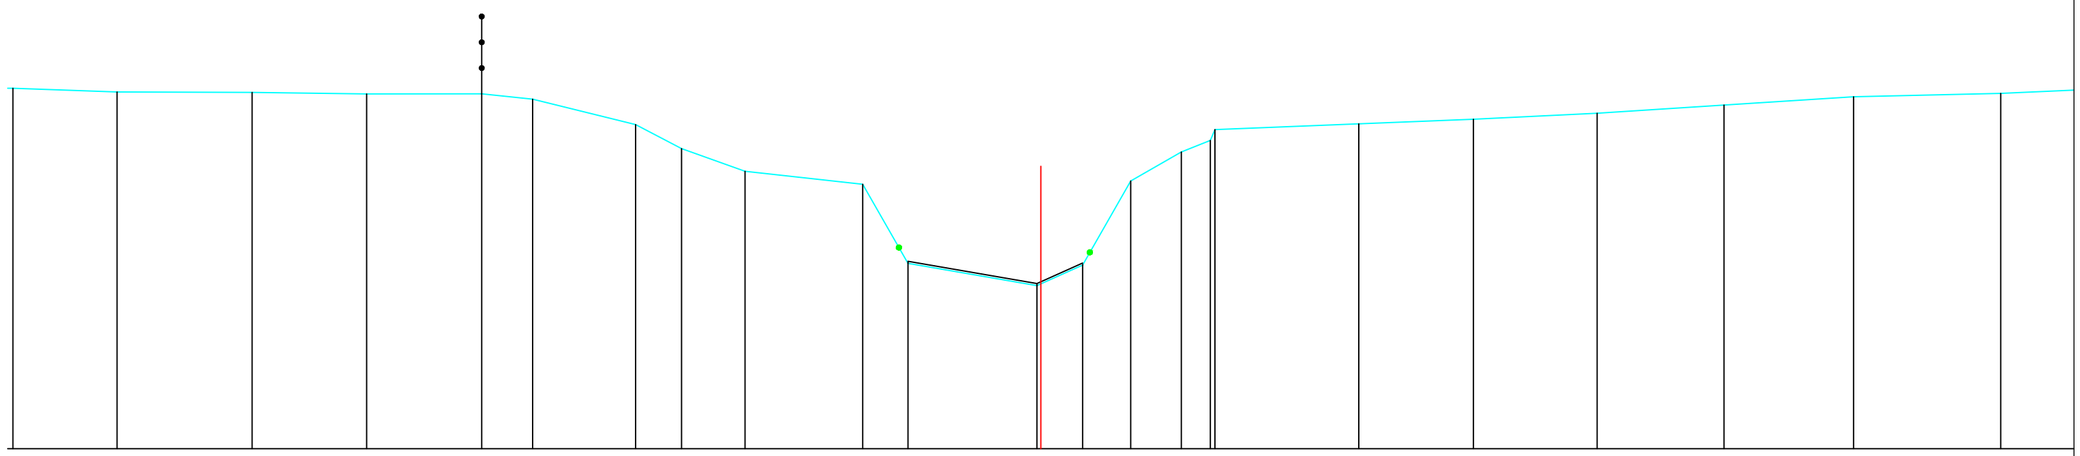

TERREINHOOGTES (m)	26.99	26.92	26.91	26.88	26.88	26.78	26.29	25.82	25.38	25.13	23.60	23.16	23.56	25.19	25.98 25.76	26.19	26.30	26.39	26.51	26.67	26.83	26.89
SLIBBODEM (m)											23.64	23.20	23.60									
TUSSENAFSTANDEN (m)	2.02	2.62	2.22	2.23	0.99	2.00	0.89	1.23	2.28	0.88	2.50	0.89	0.93	0.98	0.56 0.09	2.79	2.23	2.40	2.46	2.52	2.86	2.40
GECUM. AFSTANDEN (m)	-19.99	-17.92	-15.30	-13.08	-10.85	-9.86	-7.86	-6.97	-5.74	-3.46	-2.58	-0.08 0.00	0.81	1.74	3.79 2.73	3.38	6.17	8.40	10.80	13.26	15.77	18.63

Gemeente Merchtem

B6002 **Grote Molenbeek**

VHAG: 6

Locatie atlaspunt (LB72): X-coördinaat: 140084,5022 Y-coördinaat: 181764,9844

DWARSPROFIELPLAN

Atlaspunt - 699

Datum opmeting: 2001-10-18

Schaal: 1/100

VLAAMS-BRABANT