LEGENDE

- algemene afsluiting
- gebouw
- weide-afsluiting (prikkeldraad)
- muur
- Pad straatnaam
- haag
- beginpunt begroeiing
- vaste bodem
- slibbodem

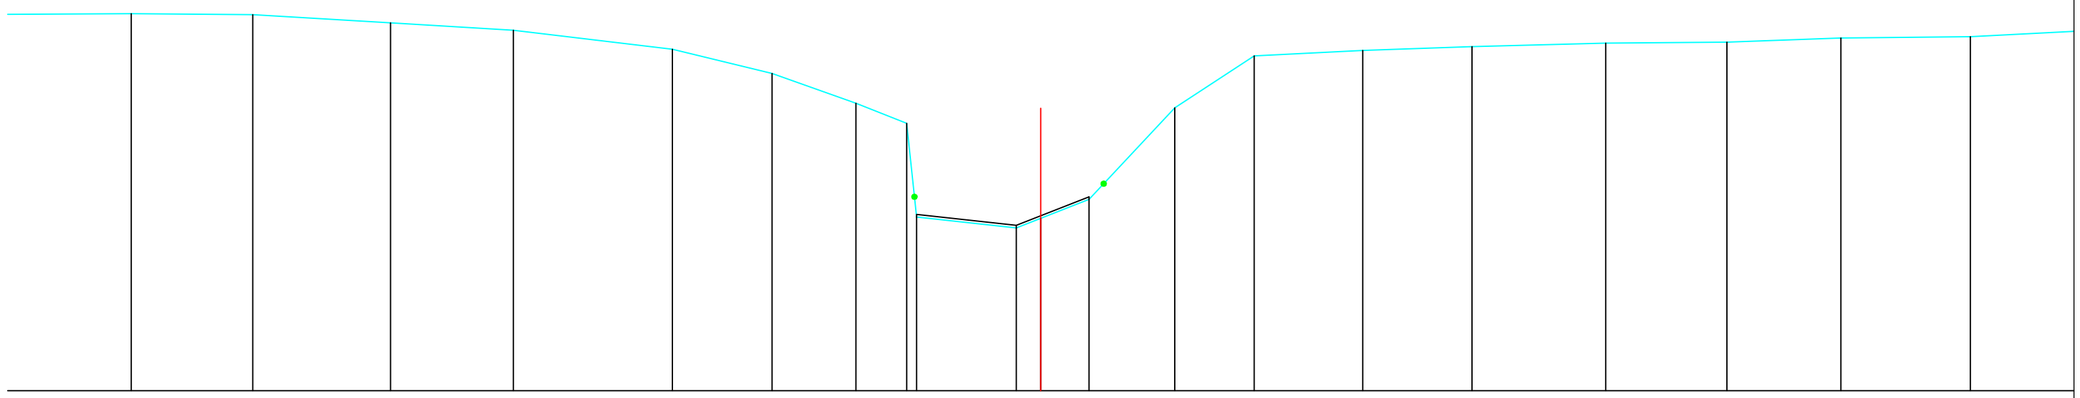

TERREINHOOGTES (m)		27.31	27.30	27.14	26.99	26.63	26.16	25.58	25.19	23.37	23.16	23.71	25.49	26.50	26.60	26.68	26.74	26.76	26.84	26.87
SLIBBODEM (m)										23.42	23.21	23.76								
TUSSENAFSTANDEN (m)	2.85	2.36	2.67	2.38	3.09	1.93	1.63	0.98	0.19	1.93	1.41	1.66	1.54	2.11	2.12	2.60	2.35	2.21	2.51	2.23
GECUM. AFSTANDEN (m)		-17.65	-15.29	-12.62	-10.23	-7.15	-5.21	-3.59	-2.60	-2.41	-0.48	0.00	0.94	2.60	4.14	6.25	8.37	10.96	13.32	15.53	18.04

Gemeente Merchtem

B6002 **Grote Molenbeek**

VHAG: 6

Locatie atlaspunt (LB72): X-coördinaat: 140063,6898 Y-coördinaat: 181699,0789

DWARSPROFIELPLAN

Atlaspunt - 700

Datum opmeting: 2001-10-18

Schaal: 1/100

VLAAMS-BRABANT