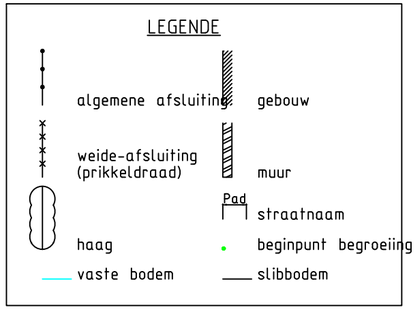

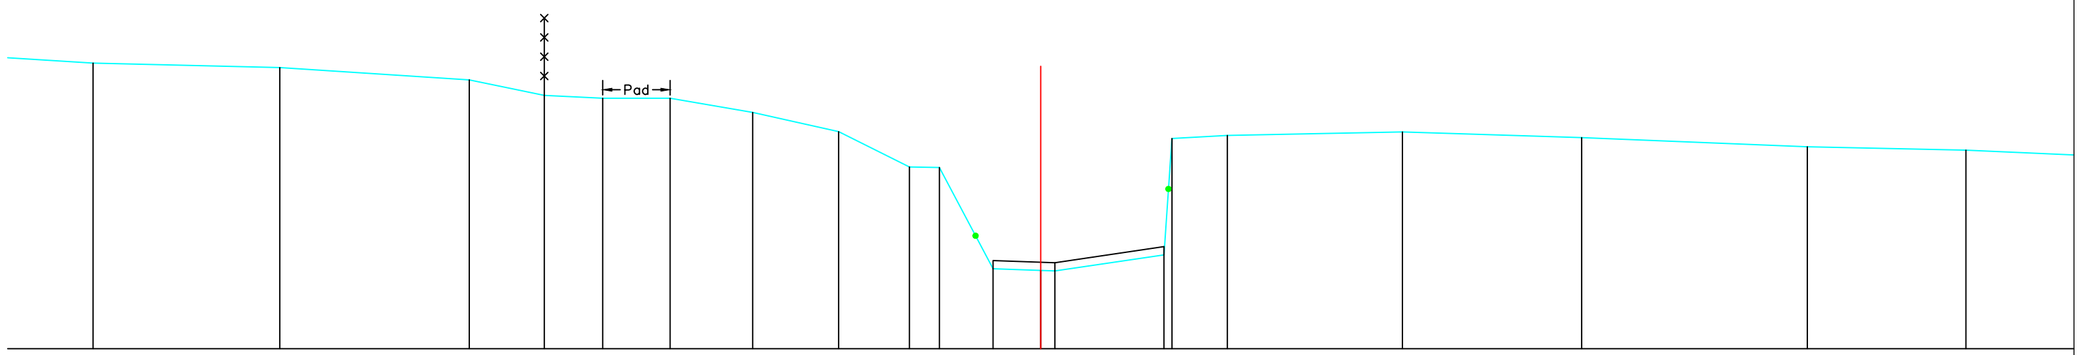

TERREINHOOGTES (m)		30.54	30.45	30.22	29.91	29.86	29.86	29.58	29.21	28.53	28.52	26.55	26.51	26.82	29.08	29.14	29.20	29.10	28.92	28.85
SLIBBODEM (m)												26.71	26.67		26.98					
TUSSENAFSTANDEN (m)	8	3.63	3.67	1.46	1.13	1.31	1.60	1.67	1.37	0.58	1.04	1.20	2.12	0.15	1.08	3.40	3.48	4.38	3.08	3.29
GECUM. AFSTANDEN (m)		-18.39	-14.76	-11.09	-9.63	-8.50	-7.19	-5.59	-3.92	-2.55	-1.97	-0.92	0.00 0.27	2.39	2.55	3.62	7.02	10.50	14.87	17.95

Gemeente Asse_Merchtem

B6002 **Grote Molenbeek**

VHAG:6

Locatie atlaspunt (LB72): X-coördinaat: 139980,3879 Y-coördinaat: 181351,5162

DWARSPROFIELPLAN

Atlaspunt - 708

Datum opmeting: 2001-10-18

Schaal: 1/100

VLAAMS-BRABANT