LEGENDE

- algemene afsluiting
- gebouw
- weide-afsluiting (prikkeldraad)
- muur
- Pad — straatnaam
- haag
- beginpunt begroeiing
- vaste bodem
- slibbodem

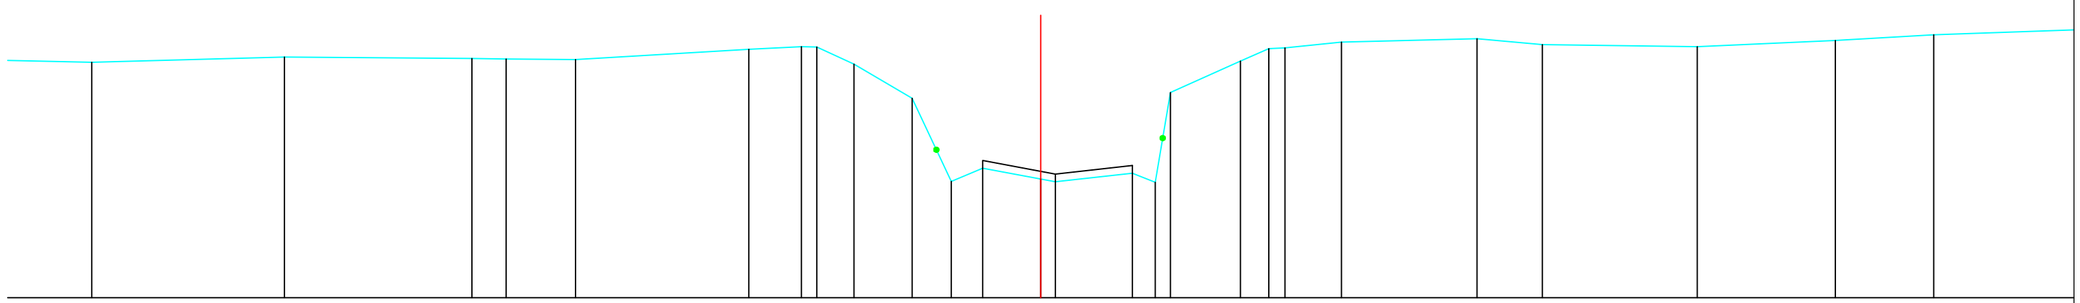

TERREINHOOGTES (m)		29.57	29.67	29.64	29.63	29.62	29.82	29.87	29.86	29.53	28.87	27.26	27.51	27.25	27.41	27.24	28.98	29.59	29.83	29.85	29.96	30.02	29.91	29.87	29.99	30.10
SLIBBODEM (m)													27.66	27.40	27.56											
TUSSENAFSTANDEN (m)	2.75	3.74	3.64	0.66	1.35	3.36	1.02	0.30	0.72	1.13	0.76	0.61	1.41	1.49	0.45	0.30	1.36	0.55	0.31	1.10	2.63	1.27	3.01	2.68	1.91	2.83
GECUM. AFSTANDEN (m)		-18.42	-14.68	-11.04	-10.38	-9.03	-5.66	-4.64	-4.35	-3.62	-2.50	-1.74	-1.13	0.00	0.28	1.78	2.22	2.52	3.88	4.42	4.74	5.84	8.47	9.73	12.74	15.42	17.33

Gemeente Asse_Merchtem

B6002 **Grote Molenbeek**

VHAG:6

Locatie atlaspunt (LB72): X-coördinaat: 139973,2432 Y-coördinaat: 181156,6473

DWARSPROFIELPLAN

Atlaspunt - 712

Datum opmeting: 2001-10-18

Schaal: 1/100

VLAAMS-BRABANT