LEGENDE

- algemene afsluiting
- gebouw
- weide-afsluiting (prikkeldraad)
- muur
- Pad straatnaam
- haag
- beginpunt begroeiing
- vaste bodem
- slibbodem

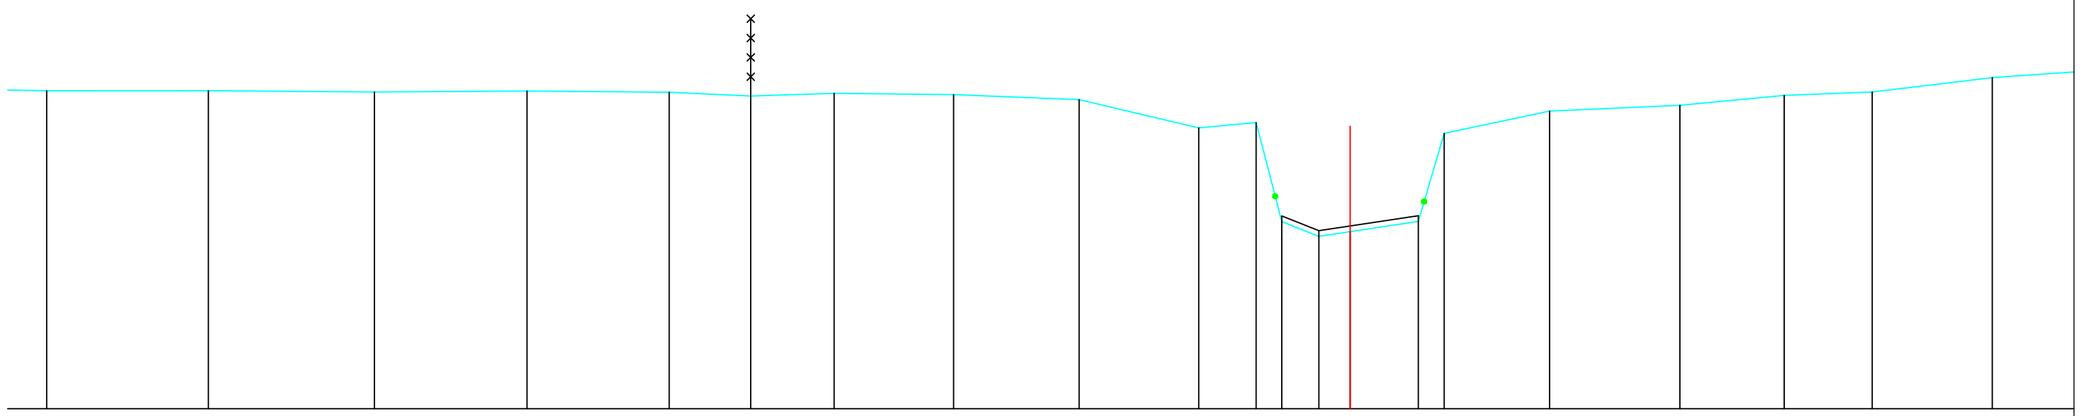

TERREINHOOGTES (m)	31.17	31.17	31.15	31.16	31.14	31.07	31.12	31.09	31.00	30.45	30.55	28.63	28.35	28.63	30.34	30.77	30.89	31.08	31.15	31.42
SLIBBODEM (m)												28.74	28.46	28.74						
TUSSENAFSTANDEN (m)	3.14	3.22	2.96	2.76	1.58	1.62	2.32	2.43	2.32	1.11	0.50	0.72	1.93	0.50	2.05	2.53	2.02	1.71	2.33	1.94
GECUM. AFSTANDEN (m)	-25.29	-22.15	-18.93	-15.97	-13.21	-11.63	-10.01	-7.69	-5.26	-2.94	-1.82	-1.33	-0.61	0.00	1.32	1.83	3.87	6.40	8.42	10.13	12.46

Gemeente Asse_Merchtem

B6002 **Grote Molenbeek**

VHAG: 6

Locatie atlaspunt (LB72): X-coördinaat: 140042,4474 Y-coördinaat: 180658,3161

DWARSPROFIELPLAN

Atlaspunt - 720

Datum opmeting: 2001-10-18

Schaal: 1/100

VLAAMS-BRABANT