LEGENDE

- algemene afsluiting
- weide-afsluiting (prikkeldraad)
- haag
- vaste bodem
- gebouw
- muur
- Pad straatnaam
- beginpunt begroeiing
- slibbodem

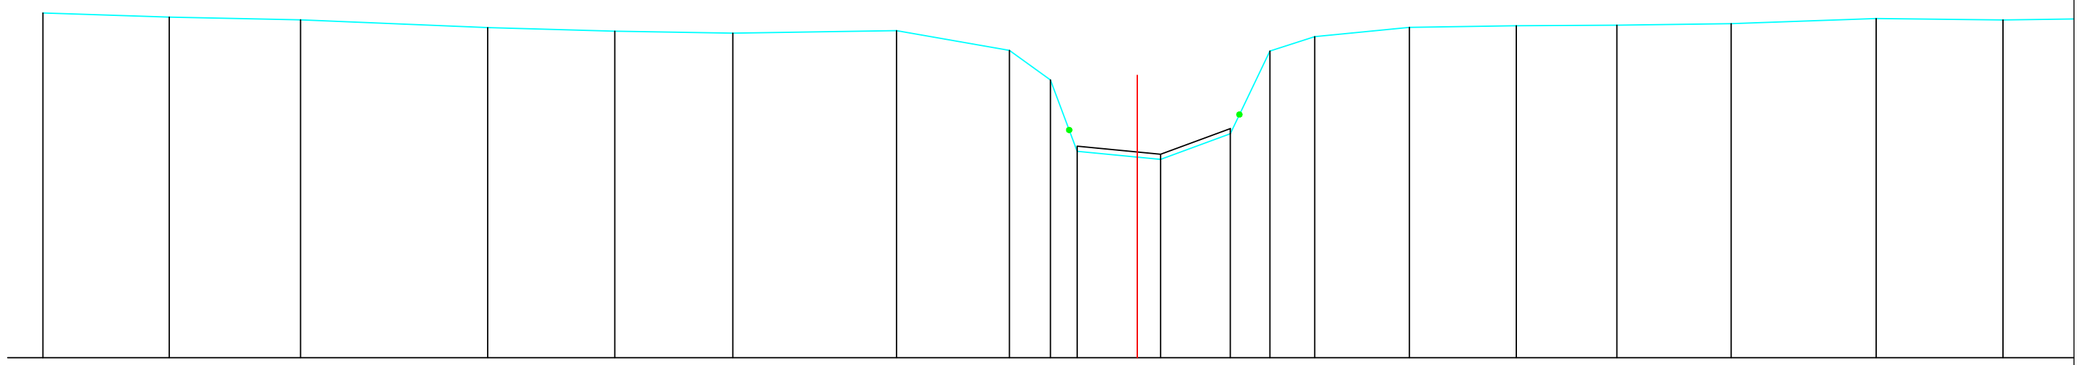

TERREINHOOGTES (m)	31.69	31.61	31.55	31.40	31.33	31.30	31.35	30.96	30.39	29.00	28.85	29.34	30.95	31.23	31.41	31.44	31.45	31.48	31.58	31.55
SLIBBODEM (m)										29.10	28.95	29.44								
TUSSENAFSTANDEN (m)	2.45	2.55	3.63	2.47	2.29	3.18	2.19	0.80	0.52	1.62	1.35	0.77	0.87	1.84	2.07	1.95	2.22	2.81	2.46	1.53
GECUM. AFSTANDEN (m)	-21.24	-18.79	-16.24	-12.60	-10.14	-7.85	-4.67	-2.48	-1.68	-1.17	0.00	0.45	1.81	2.57	3.44	5.28	7.36	9.31	11.52	14.34	16.80

Gemeente Asse_Merchtem

B6002 **Grote Molenbeek**

VHAG: 6

Locatie atlaspunt (LB72): X-coördinaat: 140044,8165 Y-coördinaat: 180513,2196

DWARSPROFIELPLAN

Atlaspunt - 722

Datum opmeting: 2001-10-18

Schaal: 1/100

VLAAMS-BRABANT