LEGENDE

- algemene afsluiting
- weide-afsluiting (prikkeldraad)
- haag
- vaste bodem
- gebouw
- muur
- Pad straatnaam
- beginpunt begroeiing
- slibbodem

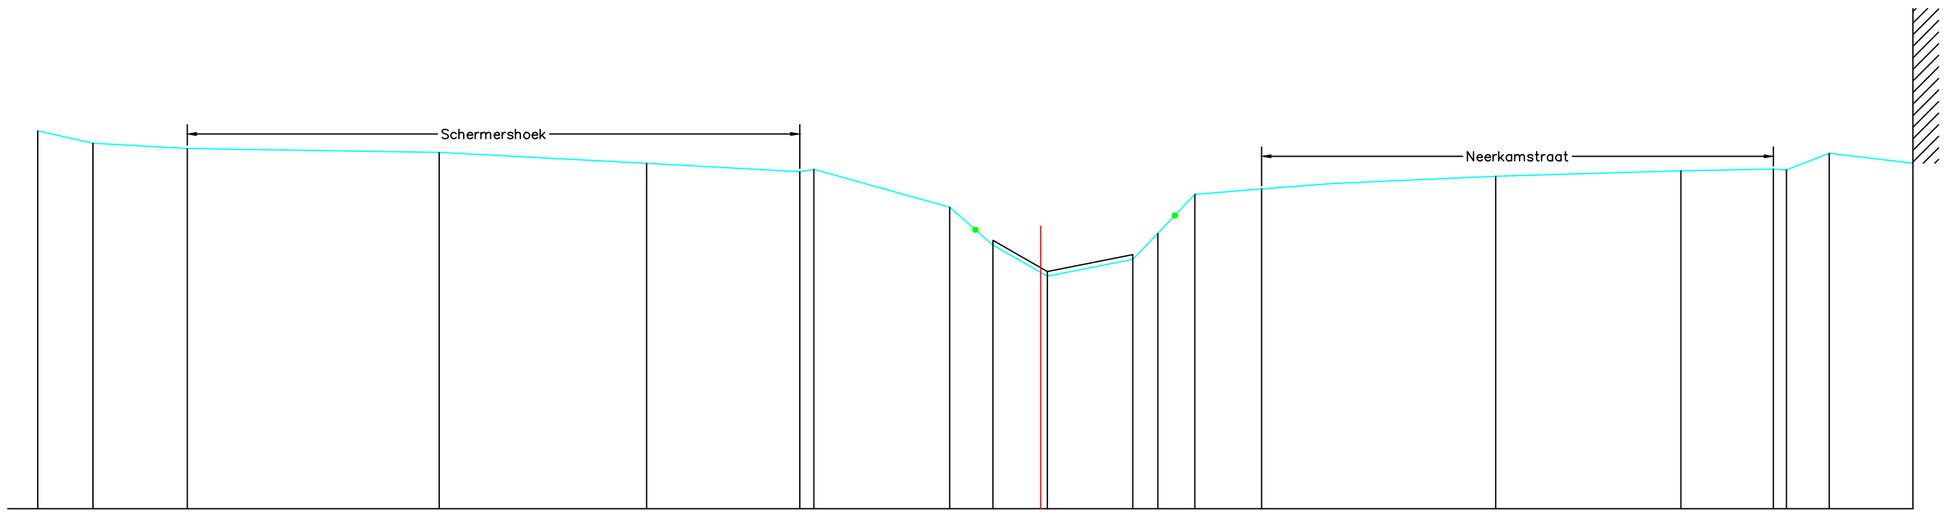

TERREINHOOGTES (m)		32.33	32.09	31.99	31.91	31.70	31.54	31.59	30.85	30.12	29.51	29.84	30.34	31.10	31.20	31.45	31.56	31.59	31.57	31.90	31.70
SLIBBODEM (m)										30.21	29.60	29.93									
TUSSENAFSTANDEN (m)		1.07	1.83	4.89	4.02	2.97	0.27	2.63	0.84	1.05	1.66	0.49	0.14	1.30	4.54	3.59	1.80	0.25	0.83	1.62	
GECUM. AFSTANDEN (m)		-19.46	-18.39	-16.56	-11.67	-7.65	-4.68	-4.40	-1.77	-0.93	0.13	1.79	2.27	2.41	2.99	4.29	8.83	12.42	14.22	14.47	15.30	16.92

0.58

Gemeente Asse_Merchtem

B6002 **Grote Molenbeek**

VHAG:6

Locatie atlaspunt (LB72): X-coördinaat: 140025,3942 Y-coördinaat: 180453,1758

DWARSPROFIELPLAN

Atlaspunt - 724

Datum opmeting: 2001-10-18

Schaal: 1/100

VLAAMS-BRABANT