LEGENDE

- algemene afsluiting
- gebouw
- weide-afsluiting (prikkeldraad)
- muur
- Pad straatnaam
- haag
- beginpunt begroeiing
- vaste bodem
- slibbodem

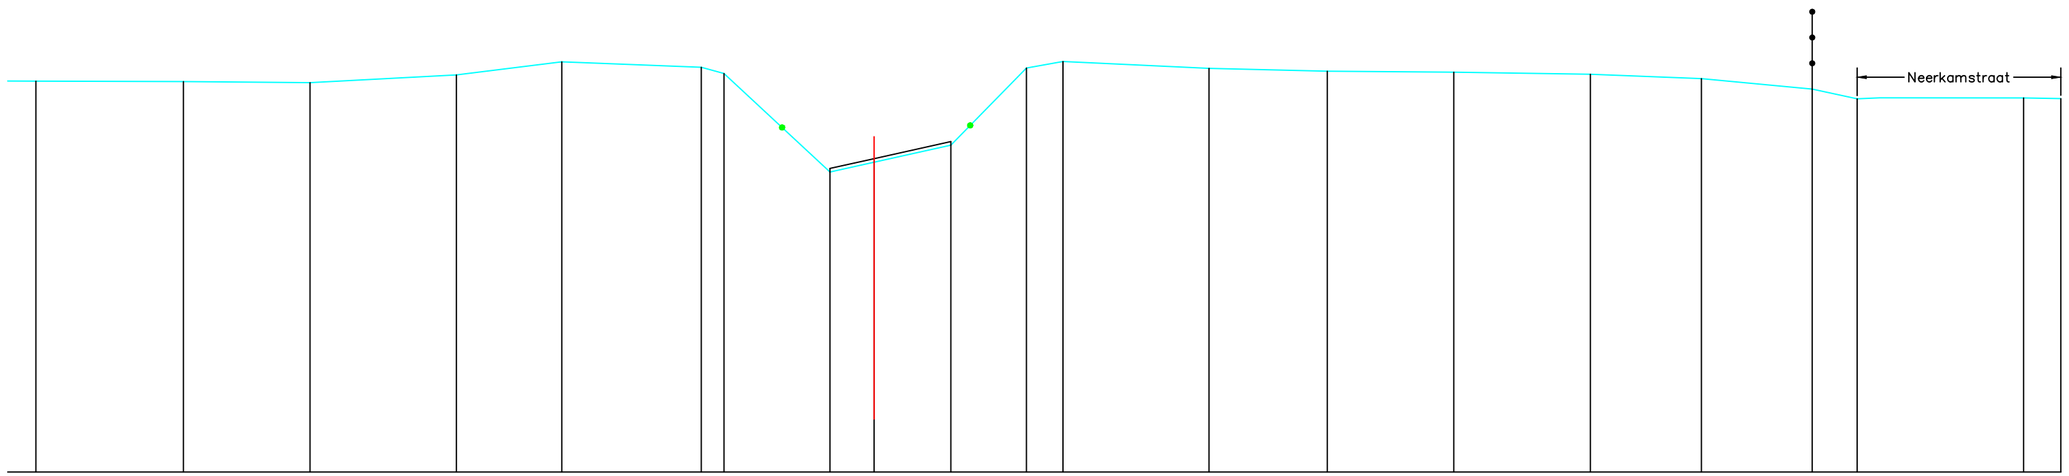

TERREINHOOGTES (m)	32.58	32.57	32.55	32.70	32.96	32.85	32.73	30.82	31.01	31.34	32.84	32.96	32.83	32.78	32.76	32.72	32.63	32.43	32.24	32.26
SLIBBODEM (m)								30.89	31.08	31.41										
TUSSENAFSTANDEN (m)	2.86	2.46	2.84	2.04	2.71	0.44	2.06	0.86	1.49	1.47	0.71	2.83	2.29	2.46	2.65	2.15	2.15	0.87	3.23	0.72
GECUM. AFSTANDEN (m)	-16.26	-13.40	-10.95	-8.11	-6.06	-3.35	-2.91	-0.86	0.00	1.49	2.96	3.66	6.50	8.79	11.25	13.90	16.05	18.20	19.07	22.31

Gemeente Asse_Merchtem

B6002 **Grote Molenbeek**

VHAG:6

Locatie atlaspunt (LB72): X-coördinaat: 140061,6276 Y-coördinaat: 180354,6677

DWARSPROFIELPLAN

Atlaspunt - 727

Datum opmeting: 2001-10-18

Schaal: 1/100

VLAAMS-BRABANT