LEGENDE

- algemene afsluiting
- gebouw
- weide-afsluiting (prikkeldraad)
- muur
- Pad — straatnaam
- haag
- beginpunt begroeiing
- vaste bodem
- slibbodem

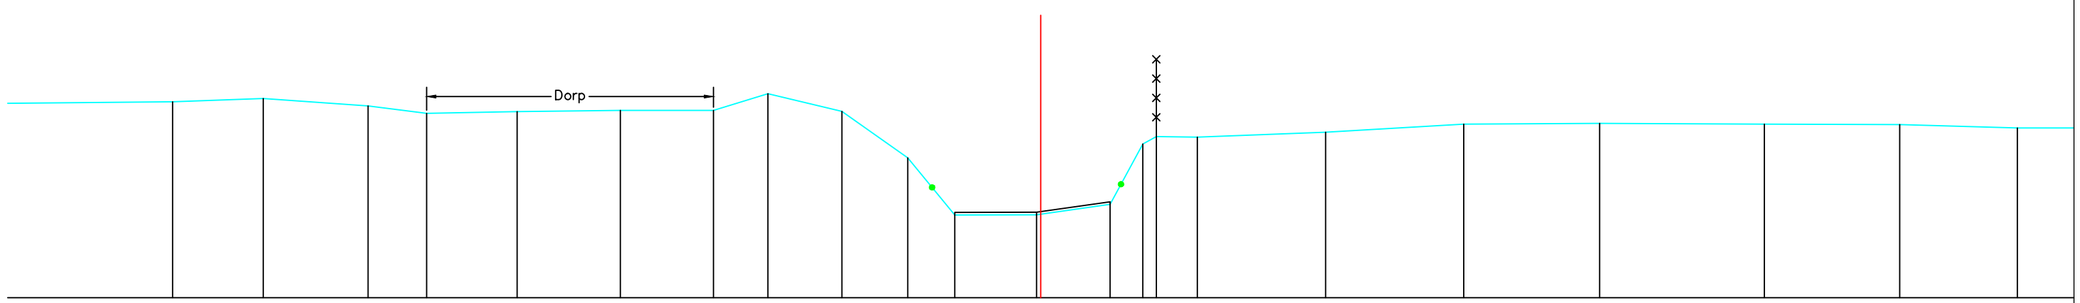

TERREINHOOGTES (m)		33.80	33.86	33.72	33.58	33.61	33.63	33.63	33.96	33.61	32.71	31.60	31.61	31.81	32.98 33.13	33.11	33.21	33.37	33.38	33.37	33.36	33.29
SLIBBODEM (m)												31.65	31.66	31.86								
TUSSENAFSTANDEN (m)	5.44	1.76	2.04	1.14	1.76	2.00	1.81	1.05	1.43	1.28	0.91	1.58	1.43	0.63	0.26 0.80	2.49	2.68	2.64	3.20	2.63	2.29	2.
GECUM. AFSTANDEN (m)		-16.85	-15.09	-13.05	-11.92	-10.16	-8.16	-6.35	-5.29	-3.86	-2.58	-1.67 -0.08	0.00	1.35	1.98 2.24	3.04	5.53	8.21	10.84	14.04	16.67	18.95

Gemeente Asse_Merchtem

B6002 **Grote Molenbeek**

VHAG:6

Locatie atlaspunt (LB72): X-coördinaat: 140107,7015 Y-coördinaat: 180246,9985

DWARSPROFIELPLAN

Atlaspunt - 730

Datum opmeting: 2001-10-18

Schaal: 1/100

VLAAMS-BRABANT