LEGENDE

- algemene afsluiting
- gebouw
- weide-afsluiting (prikkeldraad)
- muur
- Pad straatnaam
- haag
- beginpunt begroeiing
- vaste bodem
- slibbodem

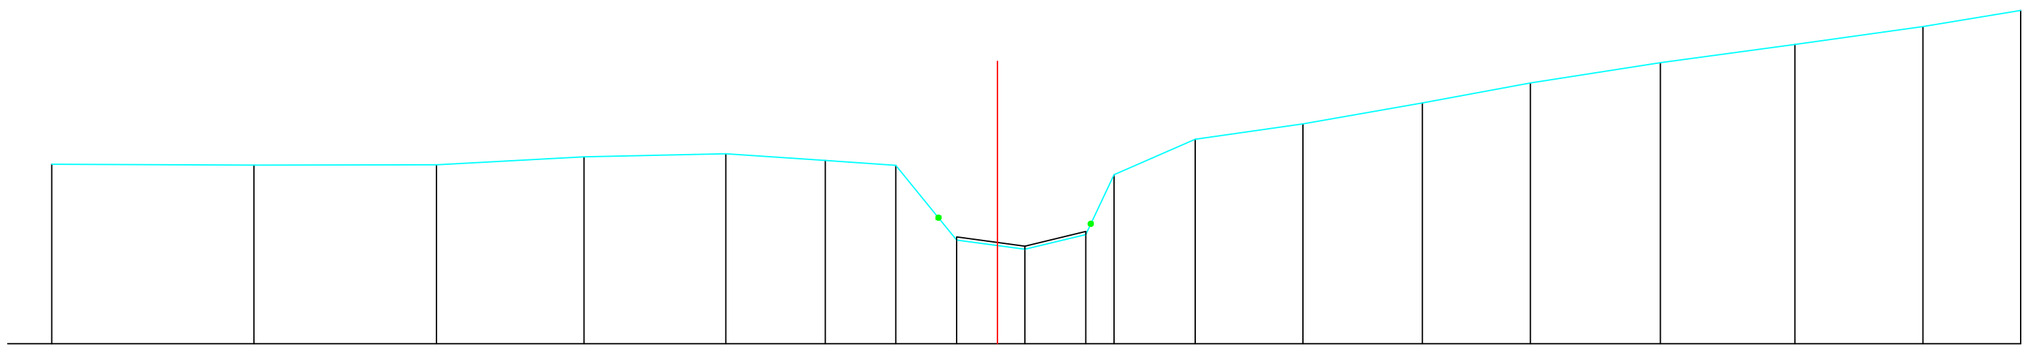

TERREINHOOGTES (m)		33.48	33.47	33.47	33.63	33.69	33.56	33.46	32.01	31.83	32.12	33.28	33.97	34.27	34.67	35.06	35.45	35.81	36.15	36.47
SLIBBODEM (m)									32.07	31.89	32.18									
TUSSENAFSTANDEN (m)		3.92	3.54	2.86	2.75	1.93	1.37	1.18	1.33	1.18	0.55	1.57	2.09	2.32	2.10	2.52	2.61	2.48	1.90	
GECUM. AFSTANDEN (m)		-18.35	-14.42	-10.88	-8.02	-5.27	-3.34	-1.97	-0.79	0.00	0.54	1.71	2.26	3.84	5.93	8.25	10.34	12.87	15.47	17.96	19.86

Gemeente Asse_Merchtem

B6002 **Grote Molenbeek**

VHAG: 6

Locatie atlaspunt (LB72): X-coördinaat: 140237,2262 Y-coördinaat: 180062,896

DWARSPROFIELPLAN

Atlaspunt - 735

Datum opmeting: 2001-10-18

Schaal: 1/100

VLAAMS-BRABANT