LEGENDE

- algemene afsluiting
- weide-afsluiting (prikkeldraad)
- haag
- vaste bodem
- gebouw
- muur
- Pad — straatnaam
- beginpunt begroeiing
- slibbodem

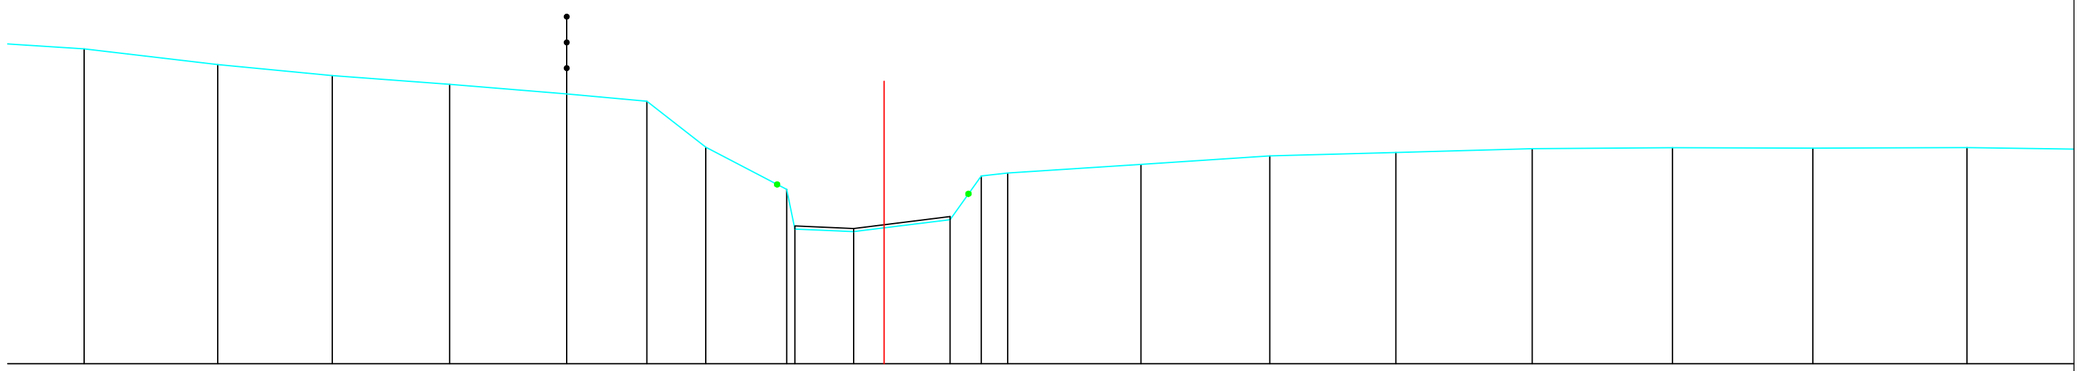

TERREINHOOGTES (m)		36.11	35.80	35.59	35.42	35.23	35.09	34.20	33.38	32.61	32.56	32.79	33.64	33.70	33.87	34.03	34.10	34.17	34.19	34.18	34.19
SLIBBODEM (m)										32.67	32.62	32.85									
TUSSENAFSTANDEN (m)	2.41	2.59	2.22	2.28	2.27	1.56	1.14	1.57	0.16	1.14	1.87	0.61	0.51	2.58	2.50	2.45	2.65	2.72	2.72	2.99	3.79
GECUM. AFSTANDEN (m)		-15.52	-12.93	-10.71	-8.43	-6.16	-4.60	-3.46	-1.89	-1.73	-0.59	0.00	1.28	1.89	2.40	4.98	7.48	9.93	12.58	15.30	18.02	21.01

Gemeente Asse_Merchtem

B6002 **Grote Molenbeek**

VHAG: 6

Locatie atlaspunt (LB72): X-coördinaat: 140261,1206 Y-coördinaat: 179906,0456

DWARSPROFIELPLAN

Atlaspunt - 739

Datum opmeting: 2001-10-18

Schaal: 1/100

VLAAMS-BRABANT