LEGENDE

- algemene afsluiting
- gebouw
- weide-afsluiting (prikkeldraad)
- muur
- Pad — straatnaam
- haag
- beginpunt begroeiing
- vaste bodem
- slibbodem

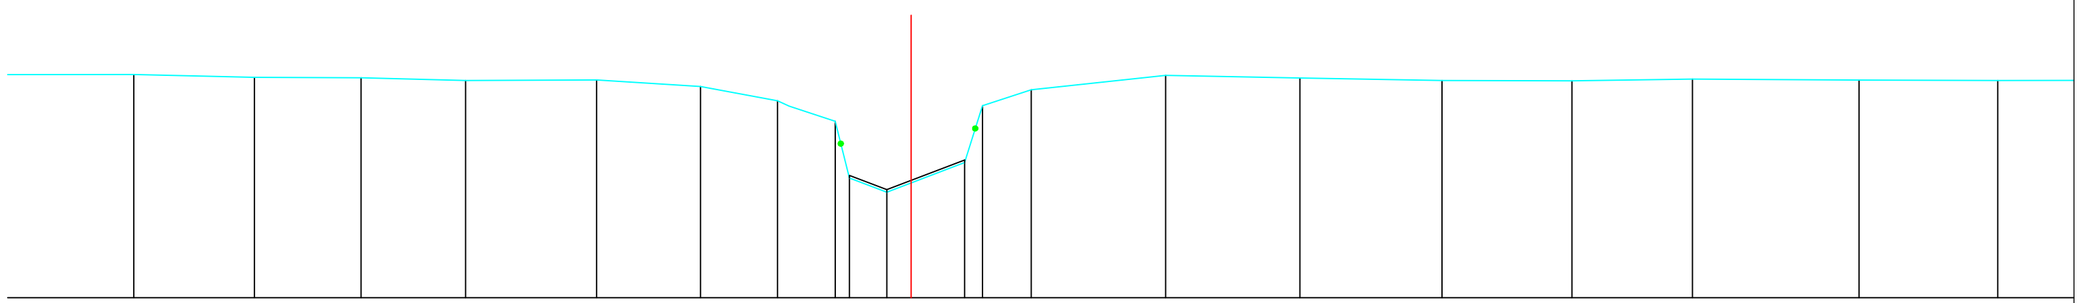

TERREINHOOGTES (m)		34.33	34.28	34.27	34.21	34.22	34.10	33.82	33.42	32.32	32.05	32.62	33.73	34.03	34.31	34.26	34.21	34.21	34.24	34.22	34.21
SLIBBODEM (m)										32.37	32.10	32.67									
TUSSENAFSTANDEN (m)	3.78	2.34	2.07	2.03	2.54	2.02	1.49	1.12	0.28	1.20	1.04	0.35	0.95	2.61	2.61	2.76	2.52	2.34	3.23	2.69	3.
GECUM. AFSTANDEN (m)		-15.09	-12.75	-10.68	-8.65	-6.11	-4.09	-2.59	-1.47	-1.20	-0.47	0.00	1.04	1.38	2.33	4.94	7.54	10.30	12.82	15.16	18.39	21.08

Gemeente Asse_Merchtem

B6002 **Grote Molenbeek**

VHAG: 6

Locatie atlaspunt (LB72): X-coördinaat: 140297,8726 Y-coördinaat: 179843,1334

DWARSPROFIELPLAN

Atlaspunt - 740

Datum opmeting: 2001-10-18

Schaal: 1/100

VLAAMS-BRABANT