## LEGENDE

- algemene afsluiting
- gebouw
- weide-afsluiting (prikkeldraad)
- muur
- Pad — straatnaam
- haag
- beginpunt begroeiing
- vaste bodem
- slibbodem

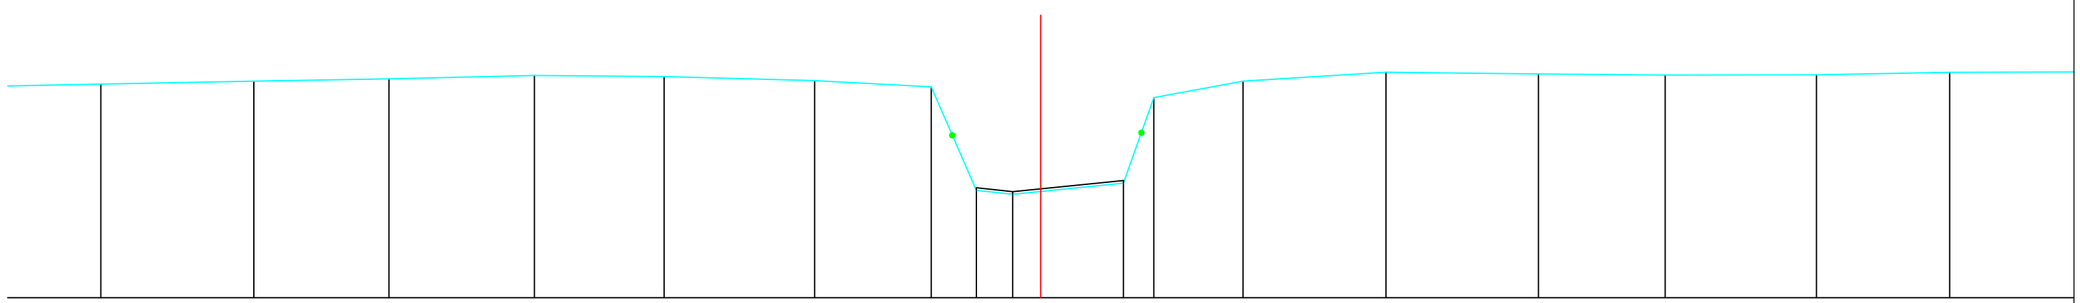

| | | | | | | | | | | | | | | | | | | |
|---|---|---|---|---|---|---|---|---|---|---|---|---|---|---|---|---|---|---|
| TERREINHOOGTES (m) | | 34.14 | 34.20 | 34.25 | 34.31 | 34.29 | 34.21 | 34.09 | 32.08 | 32.01 | | 32.22 | 33.88 | 34.20 | 34.38 | 34.34 | 34.32 | 34.32 | 34.37 |
| SLIBBODEM (m) | | | | | | | | | 32.13 | 32.06 | | 32.27 | | | | | | | |
| TUSSENAFSTANDEN (m) | 2.86 | 2.97 | 2.62 | 2.82 | 2.52 | 2.92 | 2.26 | 0.88 | 0.70 | 2.15 | | 0.59 | 1.73 | 2.77 | 2.96 | 2.46 | 2.93 | 2.58 | 2.81 |
| GECUM. AFSTANDEN (m) | | -18.24 | -15.27 | -12.65 | -9.83 | -7.31 | -4.39 | -2.13 | -1.25 | -0.55 | 0.00 | 1.60 | 2.19 | 3.92 | 6.70 | 9.66 | 12.12 | 15.05 | 17.64 |

Gemeente Asse_Merchtem

**B6002** **Grote Molenbeek**

VHAG: 6

Locatie atlaspunt (LB72): X-coördinaat: 140326,7168 Y-coördinaat: 179815,578

DWARSPROFIELPLAN

Atlaspunt - 741

Datum opmeting: 2001-10-18

Schaal: 1/100

VLAAMS-BRABANT