LEGENDE

- algemene afsluiting
- weide-afsluiting (prikkeldraad)
- haag
- vaste bodem
- gebouw
- muur
- Pad — straatnaam
- beginpunt begroeiing
- slibbodem

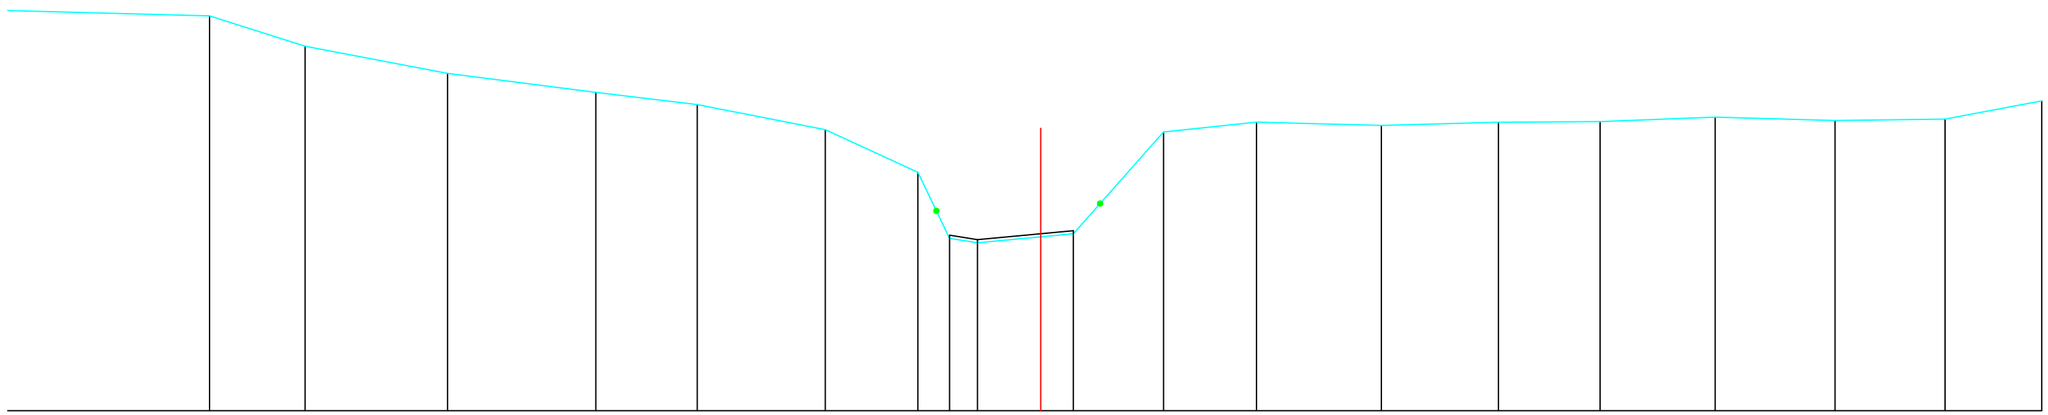

TERREINHOOGTES (m)		37.66	37.07	36.54	36.18	35.94	35.45	34.62	33.34	33.26		33.43	35.41	35.60	35.53	35.60	35.61	35.70	35.63	35.66	36.01
SLIBBODEM (m)									33.40	33.32		33.49									
TUSSENAFSTANDEN (m)	5.00	1.85	2.77	2.88	1.97	2.48	1.80	0.61	0.54	1.86		1.75	1.80	2.42	2.27	1.97	2.23	2.33	2.13	1.88	
GECUM. AFSTANDEN (m)		-16.13	-14.28	-11.51	-8.63	-6.67	-4.18	-2.38	-1.77	-1.23	0.00		2.38	4.19	6.61	8.88	10.85	13.09	15.41	17.55	19.42

Gemeente Asse_Merchtem

B6002 **Grote Molenbeek**

VHAG:6

Locatie atlaspunt (LB72): X-coördinaat: 140706,4562 Y-coördinaat: 179754,993

DWARSPROFIELPLAN

Atlaspunt - 746

Datum opmeting: 2001-10-18

Schaal: 1/100

VLAAMS-BRABANT