LEGENDE

- algemene afsluiting
- gebouw
- weide-afsluiting (prikkeldraad)
- muur
- Pad — straatnaam
- haag
- beginpunt begroeiing
- vaste bodem
- slibbodem

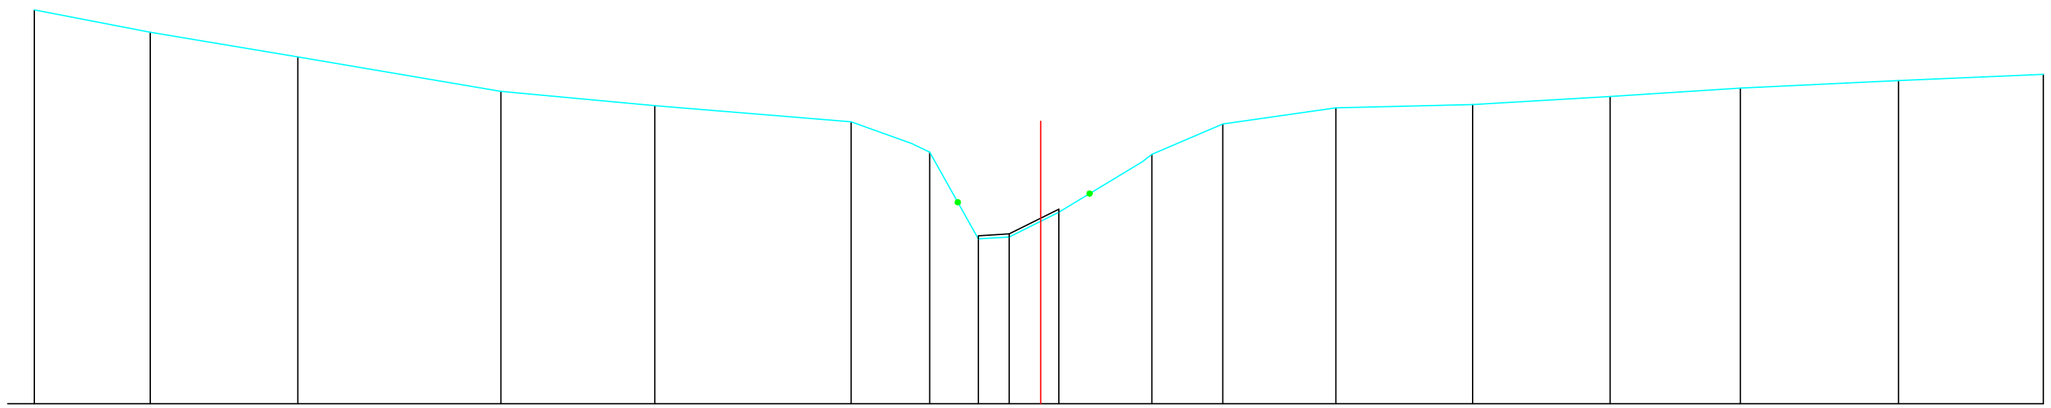

TERREINHOOGTES (m)	37.64	37.21	36.73	36.06	35.78	35.47	34.88	33.20	33.23	33.71	34.69	35.43	35.74	35.80	35.96	36.12	36.27	36.39
SLIBBODEM (m)								33.26	33.29	33.77								
TUSSENAFSTANDEN (m)	2.25	2.86	3.94	2.99	3.81	1.52	0.95	0.60	0.96	1.81	1.38	2.20	2.65	2.67	2.53	3.07	2.81	
GECUM. AFSTANDEN (m)	-19.53	-17.28	-14.42	-10.48	-7.49	-3.68	-2.16	-1.21	-0.61	0.00	0.35	2.16	3.53	5.73	8.38	11.05	13.57	16.64	19.45

Gemeente Asse_Merchtem

B6002 **Grote Molenbeek**

VHAG: 6

Locatie atlaspunt (LB72): X-coördinaat: 140765,3923 Y-coördinaat: 179757,0271

DWARSPROFIELPLAN

Atlaspunt - 747

Datum opmeting: 2001-10-18

Schaal: 1/100

VLAAMS-BRABANT