LEGENDE

- algemene afsluiting
- weide-afsluiting (prikkeldraad)
- haag
- vaste bodem
- gebouw
- muur
- Pad straatnaam
- beginpunt begroeiing
- slibbodem

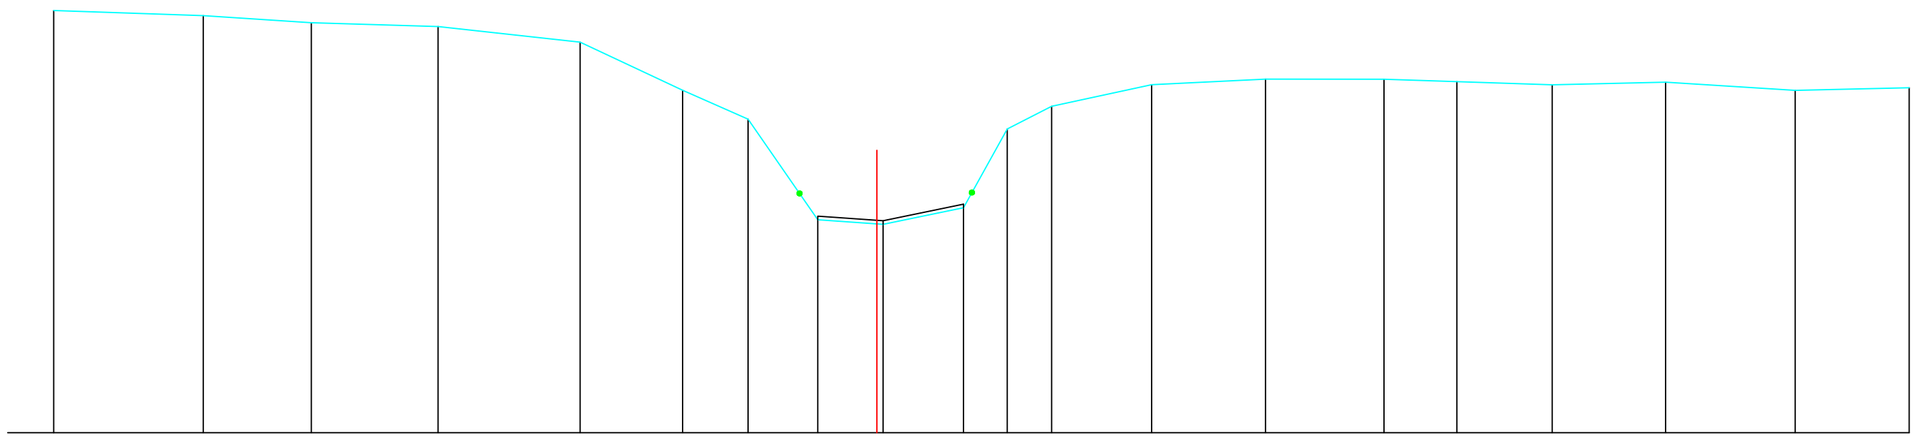

TERREINHOOGTES (m)		38.19	38.09	37.95	37.88	37.58	36.64	36.08	34.13	34.04	34.36	35.89	36.33	36.75	36.86	36.86	36.81	36.75	36.80	36.64	36.69
SLIBBODEM (m)									34.20	34.11	34.43										
TUSSENAFSTANDEN (m)		2.90	2.10	2.46	2.76	1.99	1.27	1.35	1.27	1.56	0.85	0.86	1.94	2.21	2.30	1.41	1.85	2.20	2.51	2.21	
GECUM. AFSTANDEN (m)		-15.97	-13.07	-10.97	-8.52	-5.76	-3.77	-2.50	-1.15	0.00	0.12	1.68	2.53	3.39	5.33	7.54	9.84	11.25	13.10	15.31	17.82	20.03

Gemeente Asse_Merchtem

B6002 **Grote Molenbeek**

VHAG: 6

Locatie atlaspunt (LB72): X-coördinaat: 140846,5435 Y-coördinaat: 179706,3311

DWARSPROFIELPLAN

Atlaspunt - 751

Datum opmeting: 2001-10-18

Schaal: 1/100

VLAAMS-BRABANT