LEGENDE

- algemene afsluiting
- gebouw
- weide-afsluiting (prikkeldraad)
- muur
- Pad straatnaam
- haag
- beginpunt begroeiing
- vaste bodem
- slibbodem

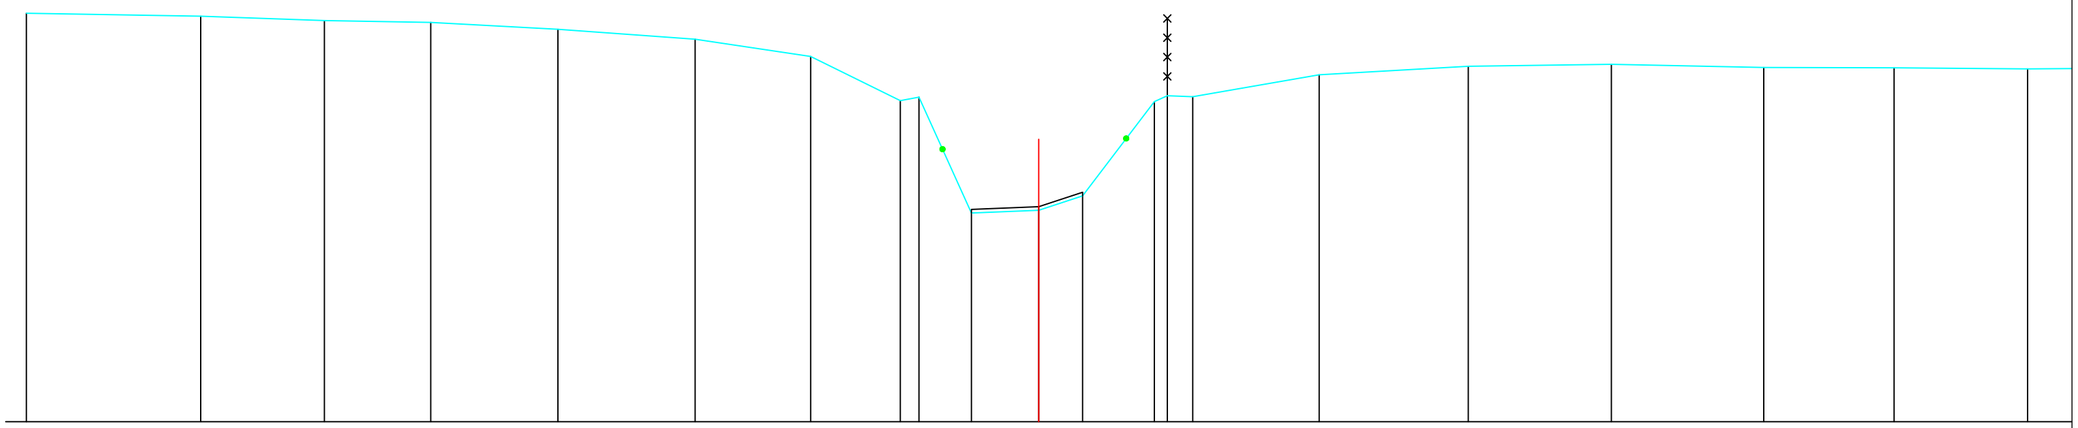

TERREINHOOGTES (m)	37.92	37.87	37.78	37.75	37.61	37.42	37.09	36.23	36.30	34.05	34.10	34.38	36.21	36.32	36.31	36.73	36.89	36.93	36.87	36.87	36.84
SLIBBODEM (m)										34.12	34.17	34.45									
TUSSENAFSTANDEN (m)	3.38	2.40	2.06	2.47	2.66	2.24	1.74	0.36	1.02	1.31	0.85	1.39	0.25	0.49	2.45	2.89	2.78	2.96	2.53	2.59	
GECUM. AFSTANDEN (m)	-19.64	-16.26	-13.86	-11.80	-9.33	-6.67	-4.43	-2.69	-2.32	-1.31	0.00	0.85	2.24	2.49	2.99	5.44	8.33	11.11	14.07	16.60	19.19

Gemeente Asse_Merchtem

B6002 **Grote Molenbeek**

VHAG:6

Locatie atlaspunt (LB72): X-coördinaat: 140861,3782 Y-coördinaat: 179617,4259

DWARSPROFIELPLAN

Atlaspunt - 753

Datum opmeting: 2001-10-18

Schaal: 1/100

VLAAMS-BRABANT