LEGENDE

- algemene afsluiting
- gebouw
- weide-afsluiting (prikkeldraad)
- muur
- Pad straatnaam
- haag
- beginpunt begroeiing
- vaste bodem
- slibbodem

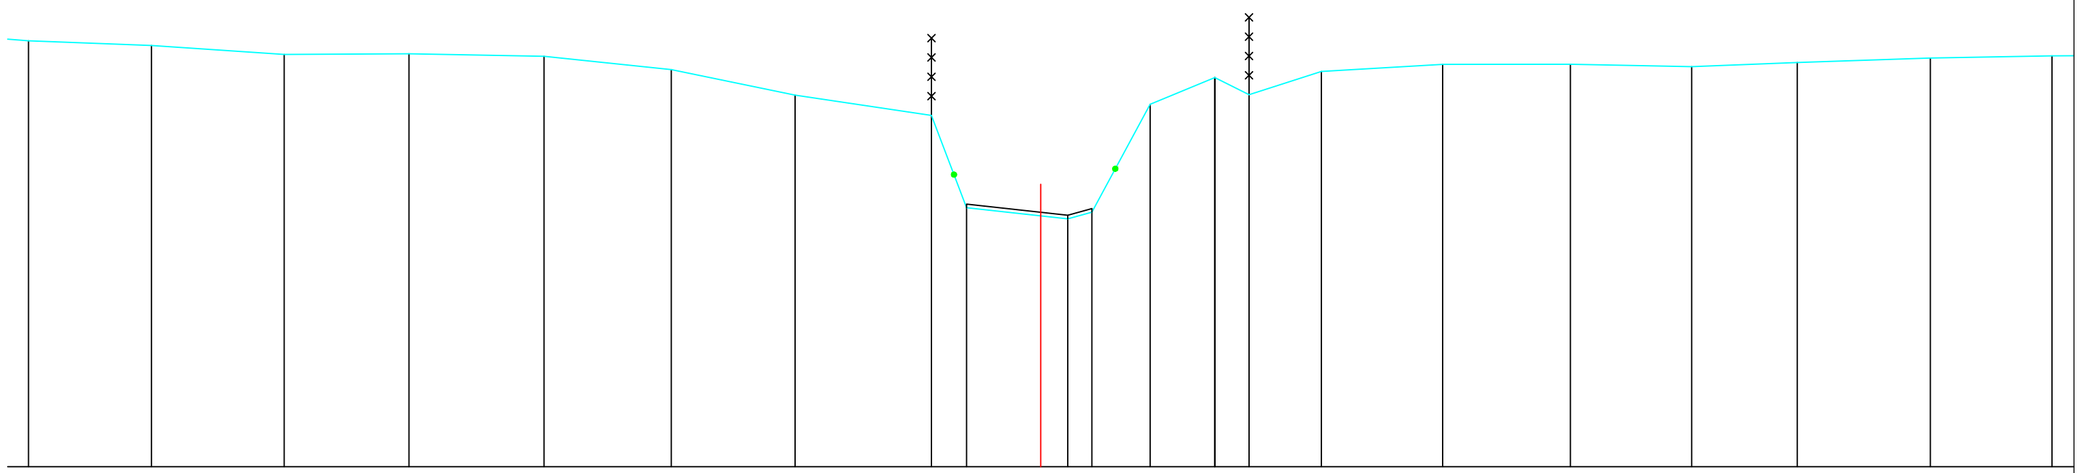

TERREINHOOGTES (m)	38.26	38.17	38.00	38.01	37.96	37.70	37.21	36.81	35.03	34.81	34.94	37.03	37.55	37.22	37.67	37.81	37.81	37.76	37.84	37.93	37.97
SLIBBODEM (m)									35.10	34.88	35.01										
TUSSENAFSTANDEN (m)	2.39	2.58	2.42	2.62	2.47	2.40	2.65	0.68	1.96	0.47	1.13	1.26	0.66	1.40	2.35	2.48	2.35	2.05	2.58	2.36	
GECUM. AFSTANDEN (m)	-19.64	-17.26	-14.68	-12.26	-9.64	-7.17	-4.77	-2.12	-1.44	0.00	0.52	0.99	2.12	3.38	4.04	5.44	7.80	10.28	12.63	14.68	17.26	19.62

Gemeente Asse_Merchtem

B6002 **Grote Molenbeek**

VHAG: 6

Locatie atlaspunt (LB72): X-coördinaat: 140832,0885 Y-coördinaat: 179332,3361

DWARSPROFIELPLAN

Atlaspunt - 756

Datum opmeting: 2001-10-18

Schaal: 1/100

VLAAMS-BRABANT