LEGENDE

- algemene afsluiting
- gebouw
- weide-afsluiting (prikkeldraad)
- muur
- Pad straatnaam
- haag
- beginpunt begroeiing
- vaste bodem
- slibbodem

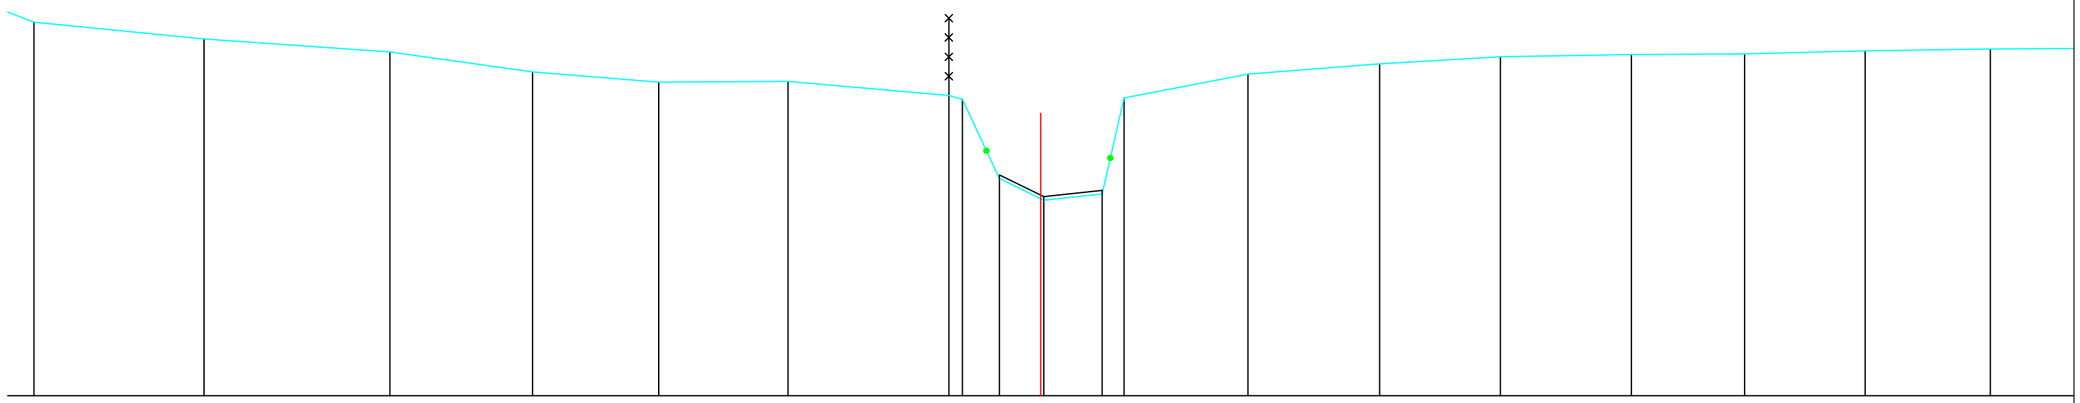

TERREINHOOGTES (m)	38.25	37.92	37.67	37.28	37.08	37.10	36.82	36.75	35.21	34.79	34.91	36.77	37.24	37.44	37.58	37.62	37.63	37.69	37.73
SLIBBODEM (m)									35.28	34.86	34.98								
TUSSENAFSTANDEN (m)	3.30	3.61	2.77	2.45	2.51	3.12	0.26	0.72	0.80	1.13	0.43	2.40	2.56	2.34	2.54	2.20	2.34	2.43	2.63
GECUM. AFSTANDEN (m)	-19.54	-16.24	-12.63	-9.86	-7.41	-4.91	-1.78	-1.52	-0.80	0.00	0.06	1.19	1.62	4.02	6.58	8.92	11.46	13.66	16.00	18.43

Gemeente Asse_Merchtem

B6002 **Grote Molenbeek**

VHAG: 6

Locatie atlaspunt (LB72): X-coördinaat: 140847,7333 Y-coördinaat: 179269,8477

DWARSPROFIELPLAN

Atlaspunt - 757

Datum opmeting: 2001-10-18

Schaal: 1/100

VLAAMS-BRABANT