LEGENDE

- algemene afsluiting
- gebouw
- weide-afsluiting (prikkeldraad)
- muur
- Pad — straatnaam
- haag
- beginpunt begroeiing
- vaste bodem
- slibbodem

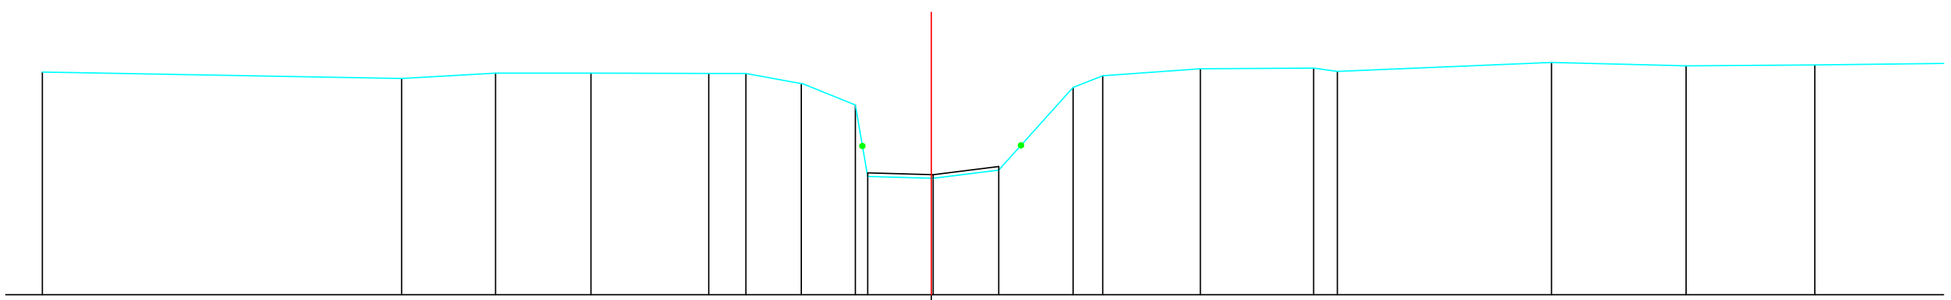

TERREINHOOGTES (m)	39.32	39.19	39.30	39.30	39.29	39.29	39.10	38.68	37.29	37.26	37.42	39.02	39.25	39.38	39.40	39.33	39.51	39.44	39.46	39.49
SLIBBODEM (m)									37.36	37.33	37.49									
TUSSENAFSTANDEN (m)	6.97	1.82	1.85	2.29	0.72	1.08	1.05	0.24	1.23	1.27	1.37	0.58	1.89	2.20	0.46	4.15	2.61	2.50	2.50	
GECUM. AFSTANDEN (m)	-17.25	-10.28	-8.46	-6.60	-4.32	-3.60	-2.52	-1.47	-1.23	0.00	0.04	1.31	2.75	3.33	5.22	7.42	7.88	12.03	14.64	17.14	19.64

Gemeente Asse

B6002 **Grote Molenbeek**

VHAG: 6

Locatie atlaspunt (LB72): X-coördinaat: 141131,9581 Y-coördinaat: 178864,5138

DWARSPROFIELPLAN

Atlaspunt - 774

Datum opmeting: 2001-10-18

Schaal: 1/100

VLAAMS-BRABANT