LEGENDE

- algemene afsluiting
- gebouw
- weide-afsluiting (prikkeldraad)
- muur
- Pad straatnaam
- haag
- beginpunt begroeiing
- vaste bodem
- slibbodem

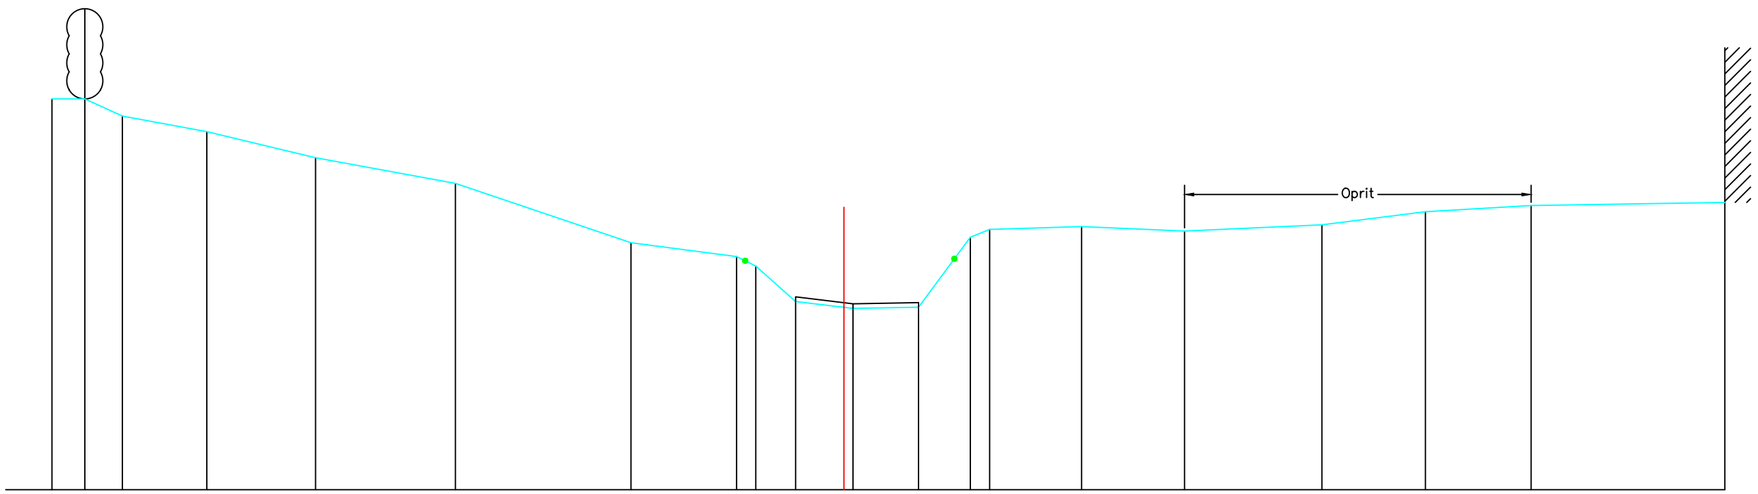

TERREINHOOGTES (m)		42.58	42.58	42.25	41.95	41.44	40.94	39.79	39.52	39.34	38.65	38.52	38.54	39.90	40.05	40.10	40.02	40.14	40.39	40.51	40.57
SLIBBODEM (m)											38.74	38.61	38.63								
TUSSENAFSTANDEN (m)		0.64	0.73	1.64	2.11	2.71	3.41	2.05	0.37	0.77	1.11	1.27	1.01	0.37	1.78	2.00	2.67	2.01	2.05	3.76	
GECUM. AFSTANDEN (m)		-15.37	-14.73	-14.00	-12.36	-10.25	-7.54	-4.13	-2.08	-1.71	-0.94	0.00	0.18	1.45	2.45	2.83	4.61	6.61	9.27	11.28	13.33	17.09

Gemeente Asse

B6002 **Grote Molenbeek**

VHAG:6

Locatie atlaspunt (LB72): X-coördinaat: 141007,3274 Y-coördinaat: 178681,8405

DWARSPROFIELPLAN

Atlaspunt - 779

Datum opmeting: 2001-10-18

Schaal: 1/100

VLAAMS-BRABANT