LEGENDE

- algemene afsluiting
- gebouw
- weide-afsluiting (prikkeldraad)
- muur
- Pad — straatnaam
- haag
- beginpunt begroeiing
- vaste bodem
- slibbodem

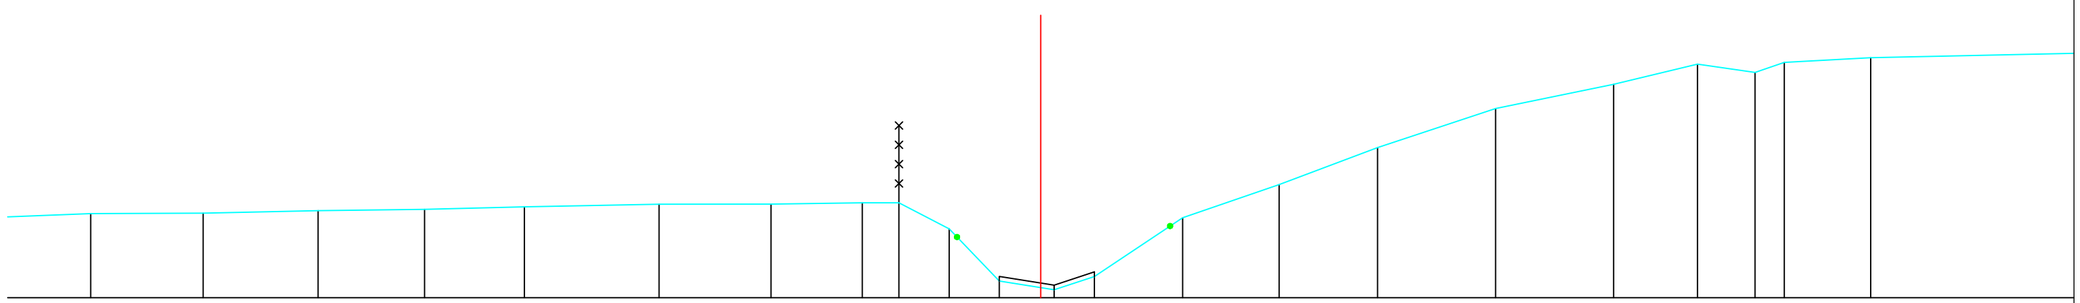

TERREINHOOGTES (m)		41.63	41.64	41.69	41.72	41.76	41.81	41.82	41.84	41.84	41.33	40.32	40.15	40.41	41.55	42.20	42.91	43.67	44.14	44.53	44.37	44.57	44.66
SLIBBODEM (m)												40.41	40.24	40.50									
TUSSENAFSTANDEN (m)	2.03	2.18	2.23	2.06	1.94	2.62	2.17	1.77	0.71	0.97	0.97	1.07	0.78	1.71	1.87	1.91	2.29	2.29	1.63	1.12	0.57	1.67	
GECUM. AFSTANDEN (m)		-18.44	-16.25	-14.02	-11.96	-10.02	-7.41	-5.23	-3.46	-2.75	-1.78	-0.80	0.00 / 0.26	1.04	2.75	4.63	6.53	8.82	11.12	12.74	13.86	14.43	16.10

Gemeente Asse

B6002 **Grote Molenbeek**

VHAG:6

Locatie atlaspunt (LB72): X-coördinaat: 140963,5351 Y-coördinaat: 178537,2775

DWARSPROFIELPLAN

Atlaspunt - 782

Datum opmeting: 2001-10-18

Schaal: 1/100

VLAAMS-BRABANT