LEGENDE

- algemene afsluiting
- gebouw
- weide-afsluiting (prikkeldraad)
- muur
- Pad — straatnaam
- haag
- beginpunt begroeiing
- vaste bodem
- slibbodem

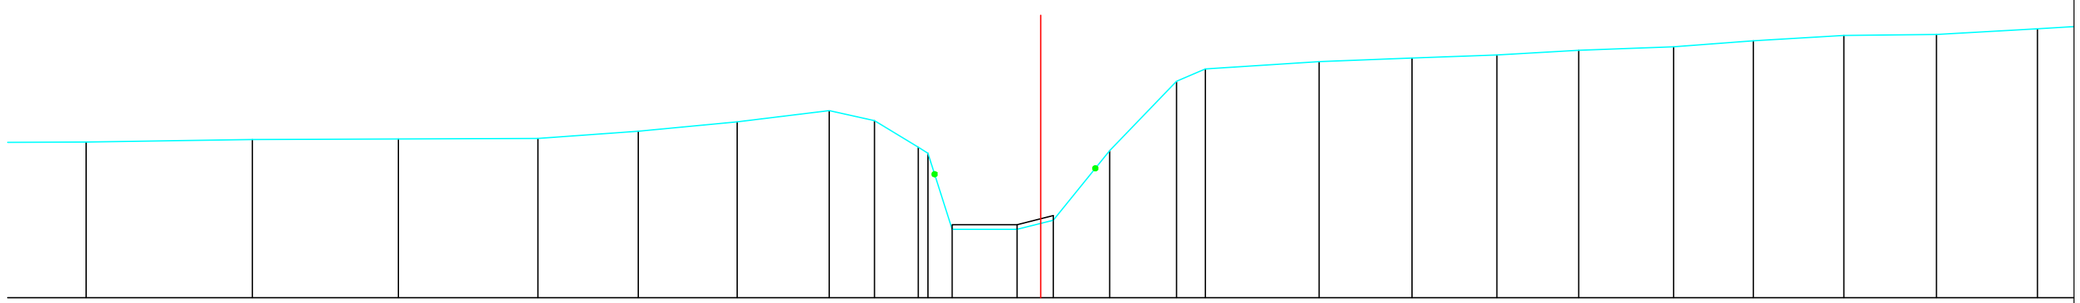

TERREINHOOGTES (m)		43.02	43.07	43.08	43.09	43.23	43.41	43.63	43.44	42.92	42.80	41.33	41.33	41.50	42.85	44.20	44.44	44.58	44.65	44.71	44.80	44.87	44.99	45.09	45.11	45.22
SLIBBODEM (m)												41.42	41.42	41.59												
TUSSENAFSTANDEN (m)	4	3.23	2.83	2.71	1.95	1.92	1.79	0.88	0.85	0.19	0.47	1.26	0.70	1.09	1.30	0.56	2.21	1.80	1.65	1.59	1.84	1.55	1.76	1.80	1.96	
GECUM. AFSTANDEN (m)		-18.53	-15.30	-12.47	-9.76	-7.81	-5.89	-4.10	-3.23	-2.38	-2.19	-1.72	-0.46	0.00	0.24	1.34	2.63	3.19	5.40	7.20	8.85	10.44	12.28	13.83	15.58	17.38	19.34

Gemeente Asse

B6002 **Grote Molenbeek**

VHAG: 6

Locatie atlaspunt (LB72): X-coördinaat: 140900,0732 Y-coördinaat: 178365,7941

DWARSPROFIELPLAN

Atlaspunt - 785

Datum opmeting: 2001-10-18

Schaal: 1/100

VLAAMS-BRABANT