LEGENDE

- algemene afsluiting
- gebouw
- weide-afsluiting (prikkeldraad)
- muur
- Pad straatnaam
- haag
- beginpunt begroeiing
- vaste bodem
- slibbodem

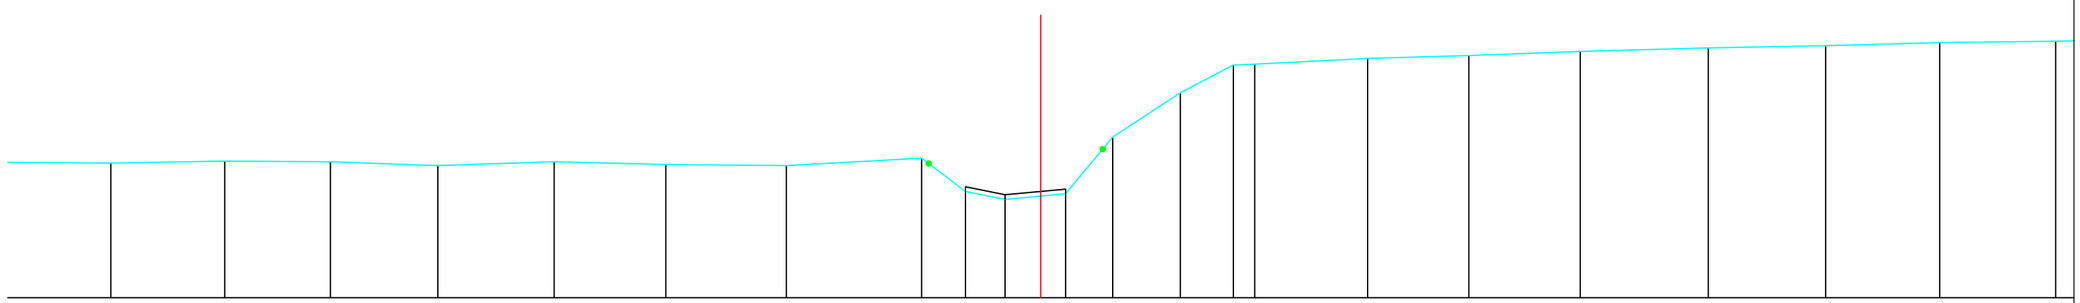

TERREINHOOGTES (m)	42.63	42.61	42.65	42.64	42.56	42.64	42.58	42.56	42.71	42.06	41.91	42.02	43.11	43.98	44.52	44.53	44.64	44.70	44.78	44.85	44.89	44.95	44.98
SLIBBODEM (m)										42.15	42.00	42.11											
TUSSENAFSTANDEN (m)	2.06	2.21	2.05	2.09	2.25	2.17	2.34	2.62	0.85	0.77	1.17	0.91	1.31	1.03	0.41	2.19	1.97	2.16	2.48	2.28	2.21	2.25	
GECUM. AFSTANDEN (m)	-20.10	-18.04	-15.83	-13.78	-11.70	-9.44	-7.28	-4.94	-2.31	-1.46	-0.69	0.00	0.48	1.40	2.71	3.74	4.15	6.34	8.31	10.47	12.95	15.23	17.44	19.69

Gemeente Asse

B6002 **Grote Molenbeek**

VHAG:6

Locatie atlaspunt (LB72): X-coördinaat: 140949,6429 Y-coördinaat: 178243,2717

DWARSPROFIELPLAN

Atlaspunt - 788

Datum opmeting: 2001-10-18

Schaal: 1/100

VLAAMS-BRABANT