LEGENDE

- algemene afsluiting
- weide-afsluiting (prikkeldraad)
- haag
- vaste bodem
- gebouw
- muur
- Pad straatnaam
- beginpunt begroeiing
- slibbodem

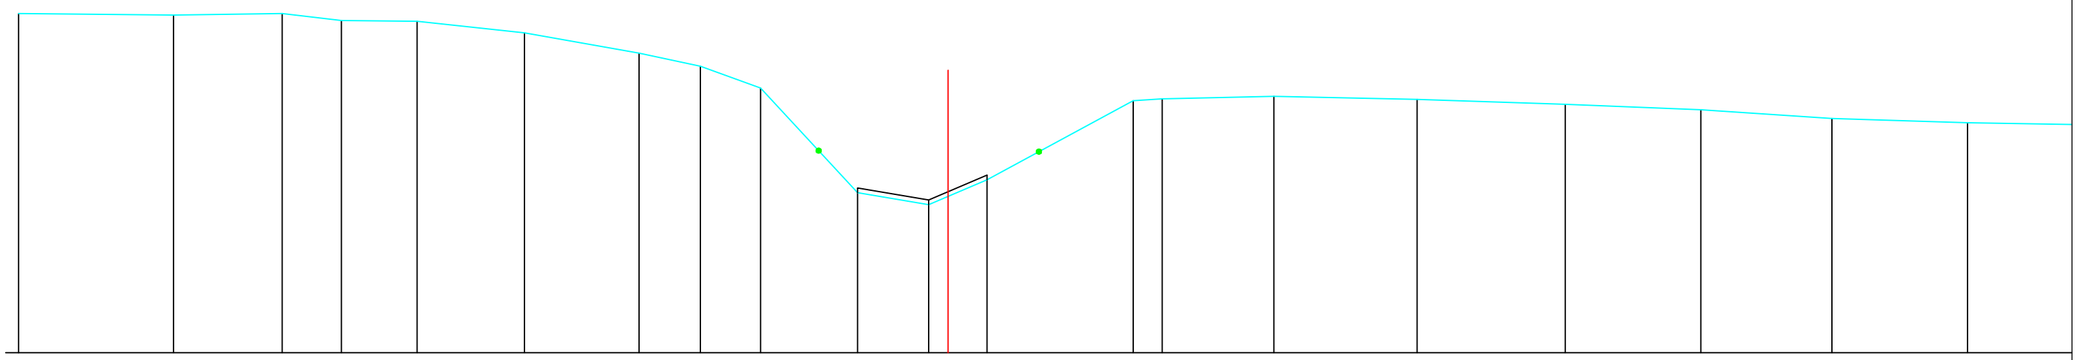

TERREINHOOGTES (m)	46.58		46.55		46.58	46.44	46.43		46.21		45.81	45.56	45.13	43.10	42.87	43.36	44.89	44.93	44.97	44.92	44.82	44.71	44.54	44.46
SLIBBODEM (m)														43.19	42.96	43.45								
TUSSENAFSTANDEN (m)		3.01		2.11	1.15	1.47		2.08		2.22	1.19	1.17	1.88	1.38	1.13	2.84	0.56	2.17	2.78	2.87	2.63	2.54	2.63	2.94
GECUM. AFSTANDEN (m)	-18.04		-15.03		-12.92	-11.77	-10.30		-8.22		-5.99	-4.81	-3.64	-1.76	-0.38	0.00	0.76	3.59	4.15	6.32	9.10	11.98	14.61	17.15	19.78

Gemeente Asse

B6002 **Grote Molenbeek**

VHAG: 6

Locatie atlaspunt (LB72): X-coördinaat: 141092,6771 Y-coördinaat: 178116,094

DWARSPROFIELPLAN

Atlaspunt - 791

Datum opmeting: 2001-10-18

Schaal: 1/100

VLAAMS-BRABANT