LEGENDE

- algemene afsluiting
- weide-afsluiting (prikkeldraad)
- haag
- vaste bodem
- gebouw
- muur
- Pad — straatnaam
- beginpunt begroeiing
- slibbodem

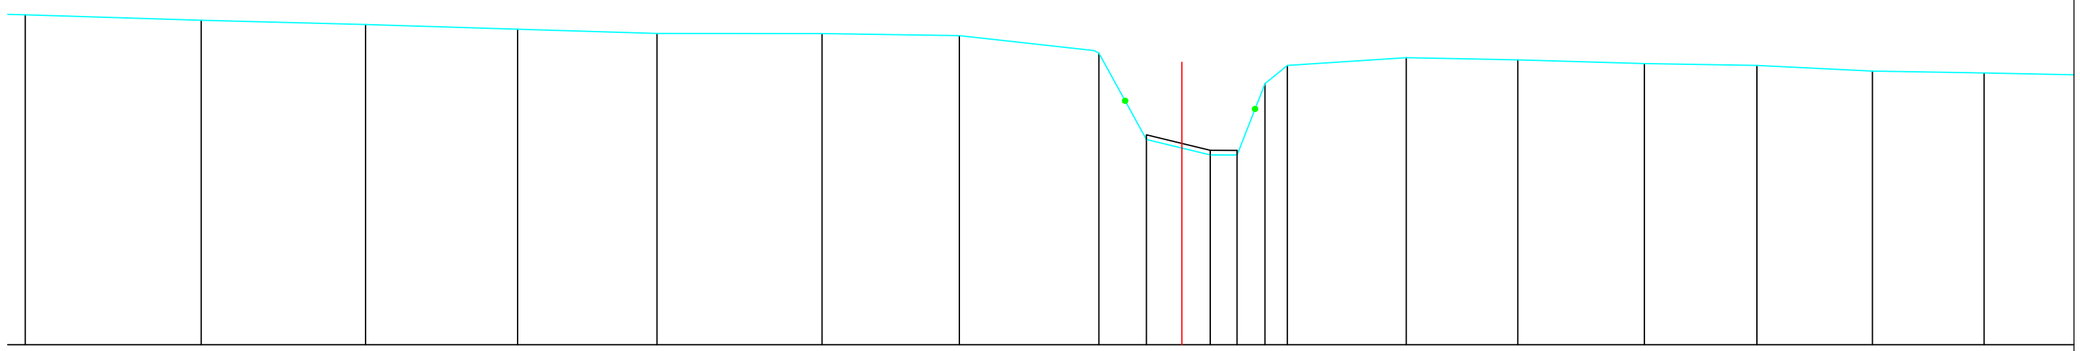

TERREINHOOGTES (m)	46.40	46.29	46.21	46.12	46.04	46.04	46.00	45.71	43.98	43.68	43.68	45.06	45.42	45.57	45.53	45.45	45.42	45.31	45.27
SLIBBODEM (m)									44.07	43.77	43.77								
TUSSENAFSTANDEN (m)	3.41	3.19	2.95	2.70	3.20	2.67	2.71	0.92	1.24	0.52	0.54	0.43	2.31	2.17	2.46	2.18	2.24	2.17	2.32
GECUM. AFSTANDEN (m)	-22.44	-19.03	-15.84	-12.89	-10.19	-6.98	-4.32	-1.61	-0.69	0.00	0.55	1.07	1.61	2.05	4.35	6.52	8.97	11.16	13.40	15.57

Gemeente Asse

B6002 **Grote Molenbeek**

VHAG: 6

Locatie atlaspunt (LB72): X-coördinaat: 141090,388 Y-coördinaat: 177936,1389

DWARSPROFIELPLAN

Atlaspunt - 794

Datum opmeting: 2001-10-18

Schaal: 1/100

VLAAMS-BRABANT