LEGENDE

- algemene afsluiting
- gebouw
- weide-afsluiting (prikkeldraad)
- muur
- Pad — straatnaam
- haag
- beginpunt begroeiing
- vaste bodem
- slibbodem

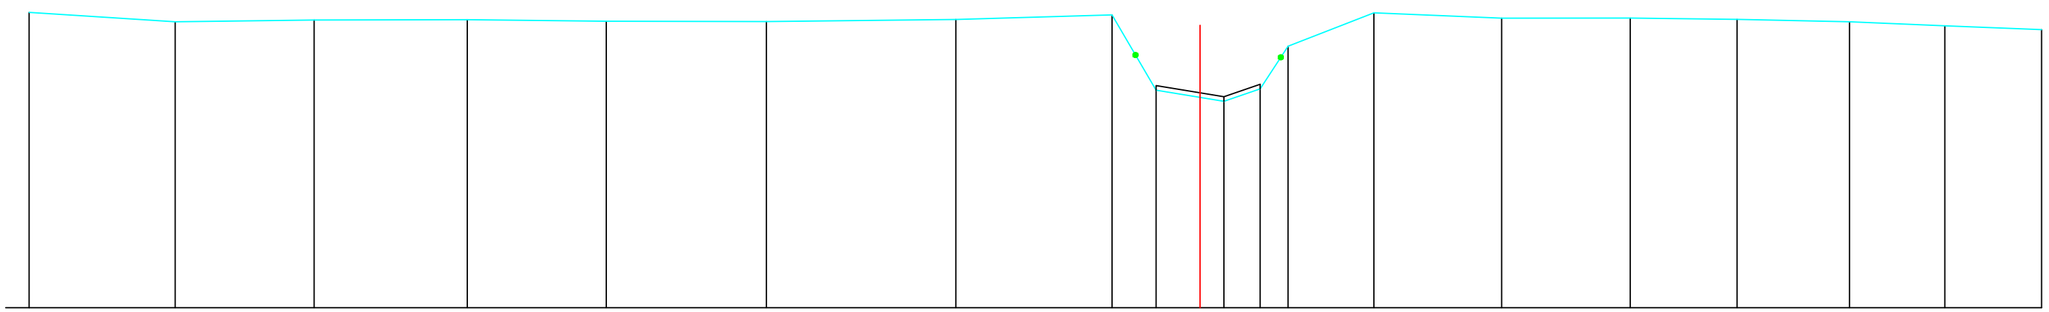

TERREINHOOGTES (m)	45.73	45.55	45.58	45.59	45.56	45.55	45.59	45.68	44.22	44.00	44.24	45.07	45.72	45.62	45.62	45.59	45.55	45.47	45.39
SLIBBODEM (m)									44.31	44.09	44.33								
TUSSENAFSTANDEN (m)	2.84	2.70	2.97	2.70	3.11	3.68	3.03	0.85	1.32	0.70	0.54	1.66	2.48	2.49	2.07	2.18	1.85	1.88	
GECUM. AFSTANDEN (m)	-22.72	-19.89	-17.19	-14.22	-11.52	-8.42	-4.74	-1.71	-0.85	0.00	0.46	1.17	1.71	3.37	5.85	8.35	10.42	12.60	14.45	16.33

Gemeente Asse

B6002 **Grote Molenbeek**

VHAG: 6

Locatie atlaspunt (LB72): X-coördinaat: 141118,4081 Y-coördinaat: 177888,2958

DWARSPROFIELPLAN

Atlaspunt - 795

Datum opmeting: 2001-10-18

Schaal: 1/100

VLAAMS-BRABANT