LEGENDE

- algemene afsluiting
- gebouw
- weide-afsluiting (prikkeldraad)
- muur
- Pad straatnaam
- haag
- beginpunt begroeiing
- vaste bodem
- slibbodem

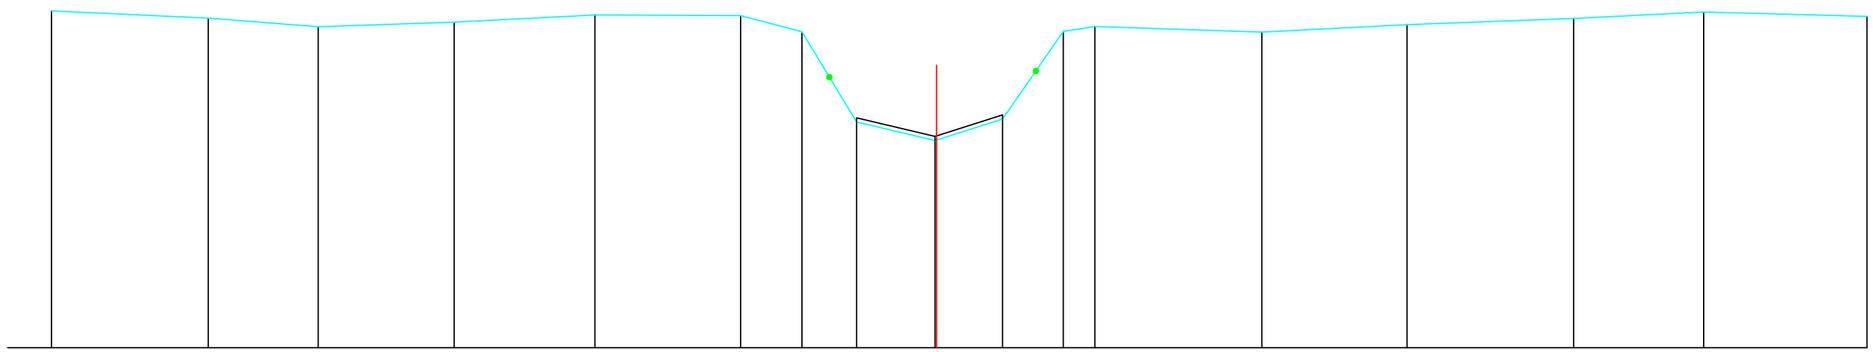

TERREINHOOGTES (m)	46.53	46.39	46.23	46.32	46.45	46.44	46.13	44.38	44.02	44.44	46.14	46.23	46.12	46.27	46.39	46.51	46.43
SLIBBODEM (m)								44.46	44.10	44.52							
TUSSENAFSTANDEN (m)	3.04	2.13	2.64	2.73	2.83	1.19	1.06	1.52	1.31	1.18	0.61	3.24	2.82	3.23	2.52	3.17	
GECUM. AFSTANDEN (m)	-17.14	-14.10	-11.97	-9.33	-6.60	-3.77	-2.58	-1.52	0.00	1.31	2.49	3.10	6.34	9.16	12.39	14.92	18.08

Gemeente Asse

B6002 **Grote Molenbeek**

VHAG:6

Locatie atlaspunt (LB72): X-coördinaat: 141120,5635 Y-coördinaat: 177804,7677

DWARSPROFIELPLAN

Atlaspunt - 797

Datum opmeting: 2001-10-18

Schaal: 1/100

VLAAMS-BRABANT