LEGENDE

- algemene afsluiting
- gebouw
- weide-afsluiting (prikkeldraad)
- muur
- Pad — straatnaam
- haag
- beginpunt begroeiing
- vaste bodem
- slibbodem

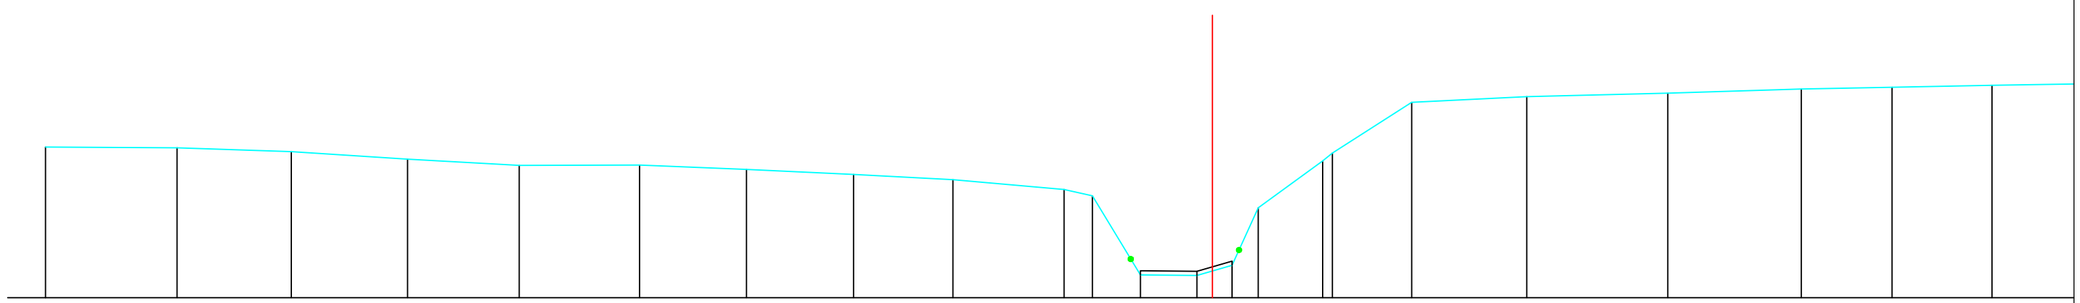

TERREINHOOGTES (m)	47.92	47.91	47.83	47.69	47.57	47.57	47.49	47.39	47.29	47.10	46.98	45.44	45.43	45.63	46.74	47.81 / 47.85	48.79	48.90	48.97	49.05	49.08	49.12
SLIBBODEM (m)												45.52	45.51	45.71								
TUSSENAFSTANDEN (m)	2.55	2.21	2.26	2.17	2.33	2.07	2.08	1.93	2.16	0.55	0.93	1.10	0.68	0.51	1.25	0.19	1.54	2.23	2.74	2.59	1.76	1.94	1.76
GECUM. AFSTANDEN (m)	-22.64	-20.09	-17.88	-15.62	-13.45	-11.12	-9.04	-6.96	-5.04	-2.88	-2.33	-1.40	-0.30 / 0.00	0.38	0.89	2.14	2.33	3.87	6.10	8.84	11.43	13.19	15.13

Gemeente Asse

B6002 **Grote Molenbeek**

VHAG:6

Locatie atlaspunt (LB72): X-coördinaat: 141232,5299 Y-coördinaat: 177694,8713

DWARSPROFIELPLAN

Atlaspunt - 801

Datum opmeting: 2001-10-18

Schaal: 1/100

VLAAMS-BRABANT