LEGENDE

- algemene afsluiting
- gebouw
- weide-afsluiting (prikkeldraad)
- muur
- Pad — straatnaam
- haag
- beginpunt begroeiing
- vaste bodem
- slibbodem

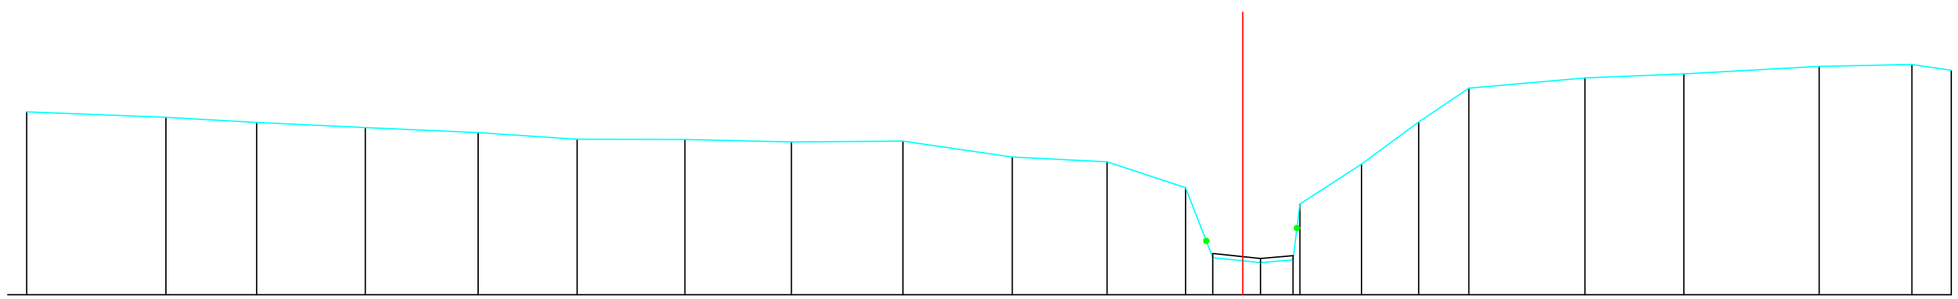

TERREINHOOGTES (m)	48.55	48.44	48.34	48.24	48.14	48.02	48.01	47.96	47.98	47.67	47.58	47.08	45.72	45.62	46.76 45.68	47.53	48.35	49.01	49.21	49.28	49.43	49.46	49.35
SLIBBODEM (m)													45.80	45.70	45.76								
TUSSENAFSTANDEN (m)	2.70	1.76	2.11	2.19	1.92	2.09	2.07	2.16	2.12	1.84	1.53	0.53	0.93	0.63 0.13	1.20	1.11	0.97	2.25	1.92	2.63	1.80	0.76	
GECUM. AFSTANDEN (m)	-23.60	-20.89	-19.13	-17.03	-14.84	-12.91	-10.82	-8.76	-6.59	-4.47	-2.63	-1.11	-0.58 0.00	0.35 0.98	1.11	2.30	3.41	4.39	6.64	8.56	11.19	12.99	13.75

Gemeente Asse

B6002 **Grote Molenbeek**

VHAG: 6

Locatie atlaspunt (LB72): X-coördinaat: 141297,514 Y-coördinaat: 177663,2894

DWARSPROFIELPLAN

Atlaspunt - 802

Datum opmeting: 2001-10-18

Schaal: 1/100

VLAAMS-BRABANT