LEGENDE

- algemene afsluiting
- weide-afsluiting (prikkeldraad)
- haag
- vaste bodem
- gebouw
- muur
- Pad — straatnaam
- beginpunt begroeiing
- slibbodem

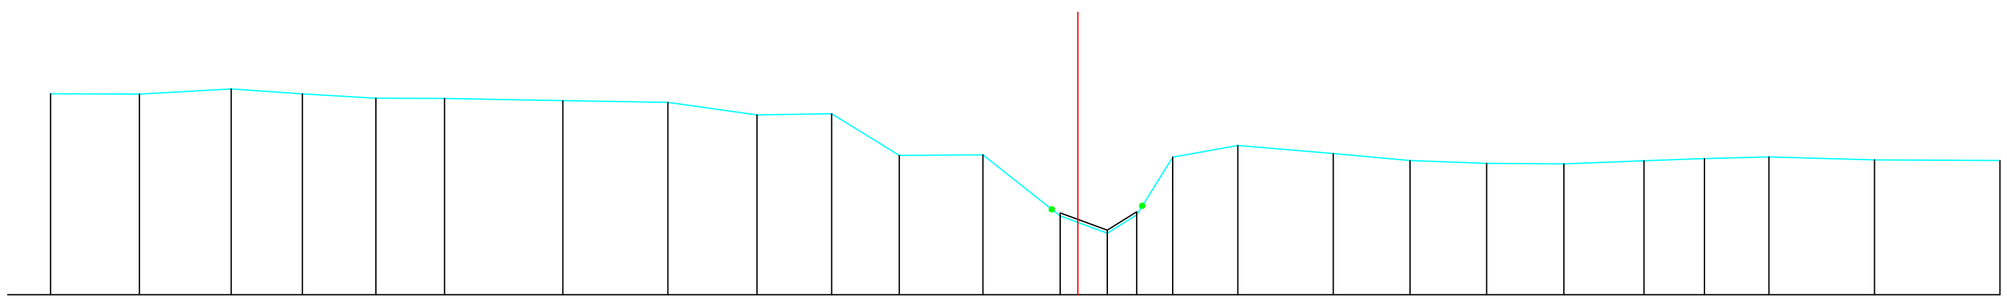

TERREINHOOGTES (m)		50.90	50.89	50.99	50.90	50.81	50.81	50.77	50.73	50.49	50.51	49.70	49.71	48.53	48.19	48.55	49.67	49.89	49.74	49.69	49.55	49.54	49.60	49.64	49.67	49.62	49.69
SLIBBODEM (m)														48.59	48.25	48.55											
TUSSENAFSTANDEN (m)		1.73	1.78	1.38	1.43	1.33	2.30	2.04	1.73	1.45	1.31	1.62	1.50	0.91	0.57	0.70	1.26	1.85	1.49	1.48	1.50	1.56	1.17	1.25	2.05	2.44	
GECUM. AFSTANDEN (m)		-19.93	-18.21	-16.43	-15.05	-13.62	-12.29	-9.99	-7.95	-6.22	-4.78	-3.47	-1.84	-0.34	0.00	0.57	1.14	1.84	3.10	4.96	6.45	7.93	9.43	10.99	12.16	13.41	15.46	17.89

Gemeente Asse

B6002 **Grote Molenbeek**

VHAG:6

Locatie atlaspunt (LB72): X-coördinaat: 141643,6734 Y-coördinaat: 177423,8136

DWARSPROFIELPLAN

Atlaspunt - 811

Datum opmeting: 2001-10-18

Schaal: 1/100

VLAAMS-BRABANT