LEGENDE

- algemene afsluiting
- weide-afsluiting (prikkeldraad)
- haag
- vaste bodem
- gebouw
- muur
- Pad — straatnaam
- beginpunt begroeiing
- slibbodem

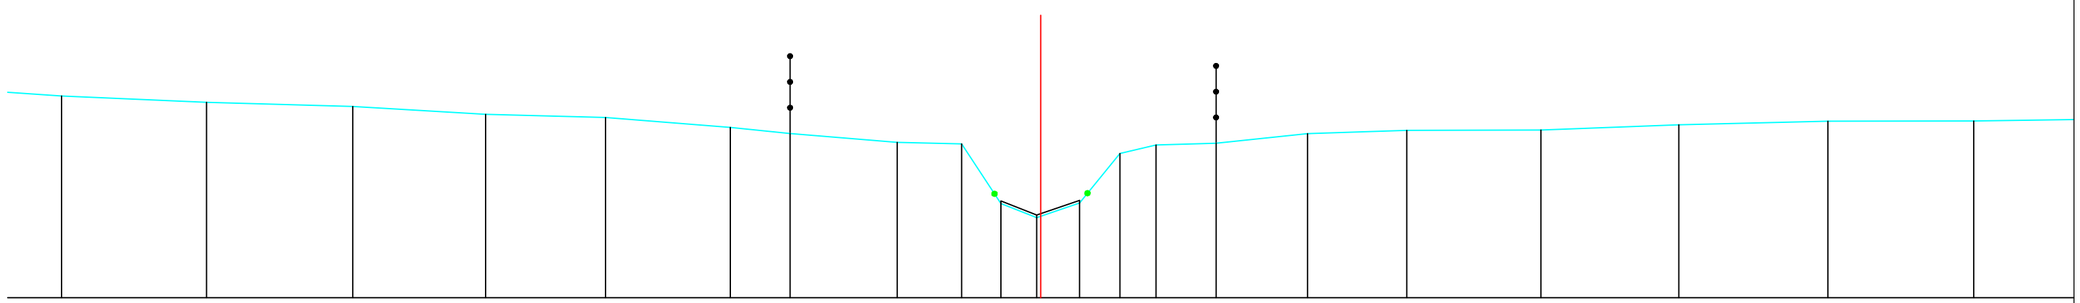

TERREINHOOGTES (m)		50.91	50.79	50.71	50.56	50.50	50.30	50.19	50.01	49.98	48.83	48.55	48.84	49.80	49.96	50.00	50.18	50.25	50.25	50.36	50.42	50.43
SLIBBODEM (m)											48.88	48.60	48.89									
TUSSENAFSTANDEN (m)	00	2.81	2.84	2.58	2.33	2.42	1.16	2.08	1.25	0.76	0.69	0.83	0.78	0.70	1.17	1.77	1.93	2.60	2.67	2.89	2.83	2.87
GECUM. AFSTANDEN (m)		-19.00	-16.19	-13.35	-10.77	-8.45	-6.02	-4.86	-2.79	-1.54	-0.77	-0.08	0.00	0.75	1.54	2.24	3.40	5.18	7.10	9.71	12.38	15.27	18.10

Gemeente Asse

B6002 **Grote Molenbeek**

VHAG: 6

Locatie atlaspunt (LB72): X-coördinaat: 141685,6977 Y-coördinaat: 177384,8285

DWARSPROFIELPLAN

Atlaspunt - 812

Datum opmeting: 2001-10-18

Schaal: 1/100

VLAAMS-BRABANT