LEGENDE

- algemene afsluiting
- weide-afsluiting (prikkeldraad)
- haag
- vaste bodem
- gebouw
- muur
- Pad — straatnaam
- beginpunt begroeiing
- slibbodem

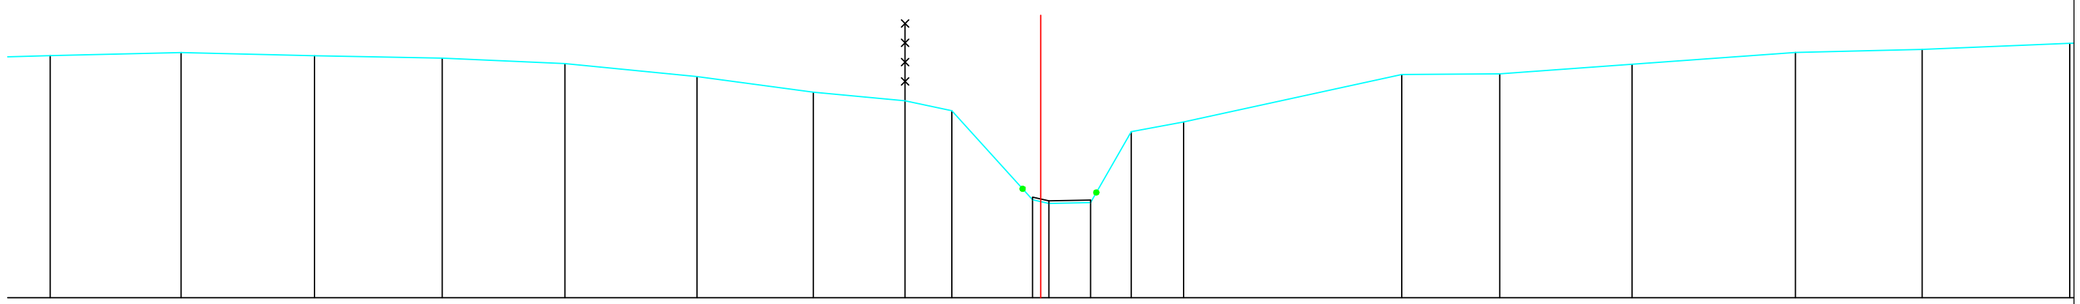

TERREINHOOGTES (m)	51.70	51.76	51.69	51.65	51.54	51.29	50.99	50.82	50.63	48.90	48.83	48.85	50.22	50.41	51.33	51.34	51.53	51.76	51.82
SLIBBODEM (m)										48.95	48.88	48.90							
TUSSENAFSTANDEN (m)	2.54	2.59	2.48	2.38	2.56	2.26	1.78	0.91	1.57	0.32	0.81	0.79	1.02	4.23	1.90	2.57	3.17	2.46	2.86
GECUM. AFSTANDEN (m)	-19.22	-16.68	-14.09	-11.61	-9.23	-6.67	-4.41	-2.63	-1.73	-0.16	0.00	0.16	0.97	1.76	2.77	7.00	8.90	11.47	14.64	17.10

Gemeente Asse

B6002 **Grote Molenbeek**

VHAG:6

Locatie atlaspunt (LB72): X-coördinaat: 141767,8752 Y-coördinaat: 177335,6147

DWARSPROFIELPLAN

Atlaspunt - 815

Datum opmeting: 2001-10-18

Schaal: 1/100

VLAAMS-BRABANT