LEGENDE

- algemene afsluiting
- gebouw
- weide-afsluiting (prikkeldraad)
- muur
- Pad — straatnaam
- haag
- beginpunt begroeiing
- vaste bodem
- slibbodem

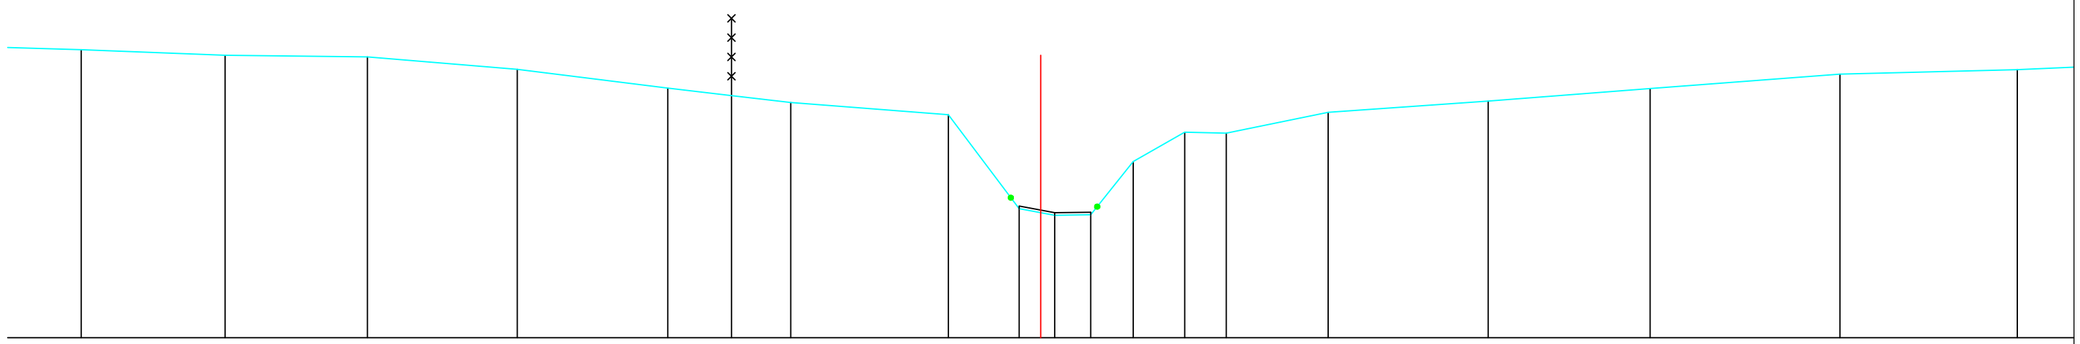

TERREINHOOGTES (m)		52.59	52.48	52.45	52.21	51.84	51.70	51.56	51.33	49.50	49.37	49.38	50.42	50.99	50.97	51.37	51.59	51.84	52.11	52.20
SLIBBODEM (m)										49.55	49.42	49.43								
TUSSENAFSTANDEN (m)	8	2.79	2.76	2.91	2.92	1.23	1.15	3.06	1.37	0.69	0.70	0.83	1.00	0.81	1.98	3.10	3.14	3.68	3.44	
GECUM. AFSTANDEN (m)		-18.62	-15.83	-13.07	-10.16	-7.24	-6.00	-4.85	-1.79	-0.42	0.00	0.27	0.97	1.79	2.79	3.60	5.58	8.68	11.82	15.51	18.95

Gemeente Asse

B6002 **Grote Molenbeek**

VHAG: 6

Locatie atlaspunt (LB72): X-coördinaat: 141826,061 Y-coördinaat: 177267,6638

DWARSPROFIELPLAN

Atlaspunt - 817

Datum opmeting: 2001-10-18

Schaal: 1/100

VLAAMS-BRABANT