## LEGENDE

- algemene afsluiting
- gebouw
- weide-afsluiting (prikkeldraad)
- muur
- Pad straatnaam
- haag
- beginpunt begroeiing
- vaste bodem
- slibbodem

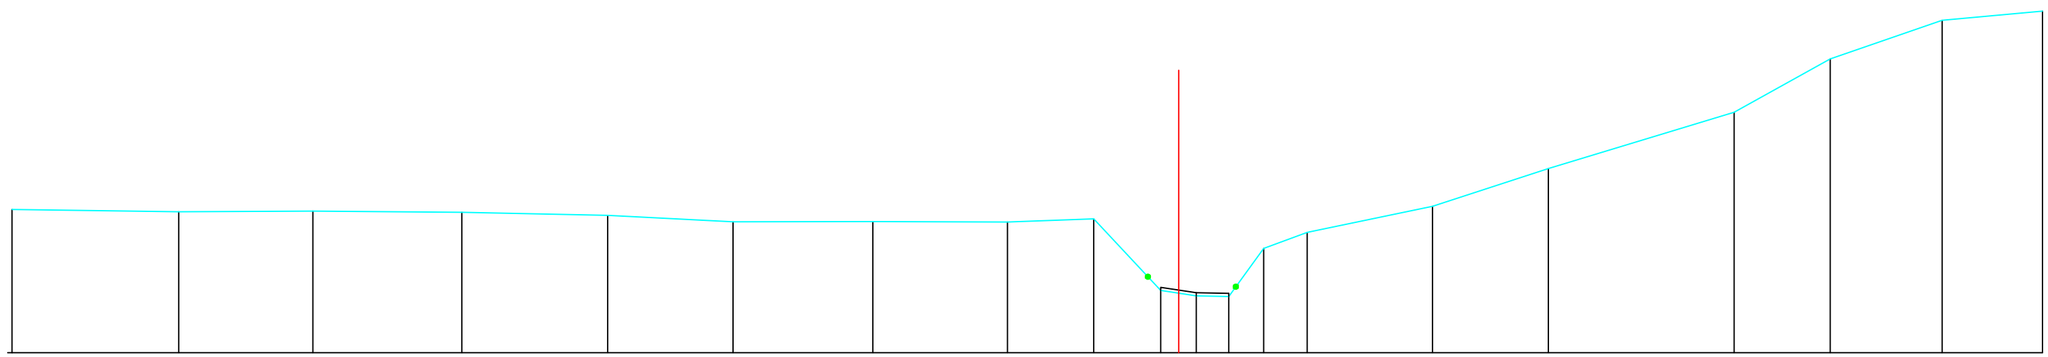

| | | | | | | | | | | | | | | | | | | | | |
|---|---|---|---|---|---|---|---|---|---|---|---|---|---|---|---|---|---|---|---|---|
| TERREINHOOGTES (m) | 52.78 | 52.74 | 52.75 | 52.72 | 52.67 | 52.54 | 52.54 | 52.54 | 52.60 | 51.21 | 51.10 | 51.09 | 52.02 | 52.33 | 52.84 | 53.57 | 54.67 | 55.70 | 56.45 | 56.63 |
| SLIBBODEM (m) | | | | | | | | | | 51.27 | 51.16 | 51.15 | | | | | | | | |
| TUSSENAFSTANDEN (m) | 3.23 | 2.60 | 2.89 | 2.83 | 2.43 | 2.71 | 2.61 | 1.67 | 1.30 | 0.69 | 0.63 | 0.68 | 0.84 | 2.43 | 2.25 | 3.60 | 1.87 | 2.17 | 1.95 | |
| GECUM. AFSTANDEN (m) | -22.64 | -19.40 | -16.80 | -13.91 | -11.08 | -8.65 | -5.94 | -3.32 | -1.65 | -0.35 | 0.00 | 0.97 | 1.65 | 2.49 | 4.92 | 7.17 | 10.78 | 12.64 | 14.81 | 16.76 |

Gemeente Asse

**B6002** **Grote Molenbeek**

VHAG: 6

Locatie atlaspunt (LB72): X-coördinaat: 141854,0605 Y-coördinaat: 177134,8598

DWARSPROFIELPLAN

Atlaspunt - 820

Datum opmeting: 2001-10-18

Schaal: 1/100

VLAAMS-BRABANT