LEGENDE

- algemene afsluiting
- weide-afsluiting (prikkeldraad)
- haag
- vaste bodem
- gebouw
- muur
- Pad — straatnaam
- beginpunt begroeiing
- slibbodem

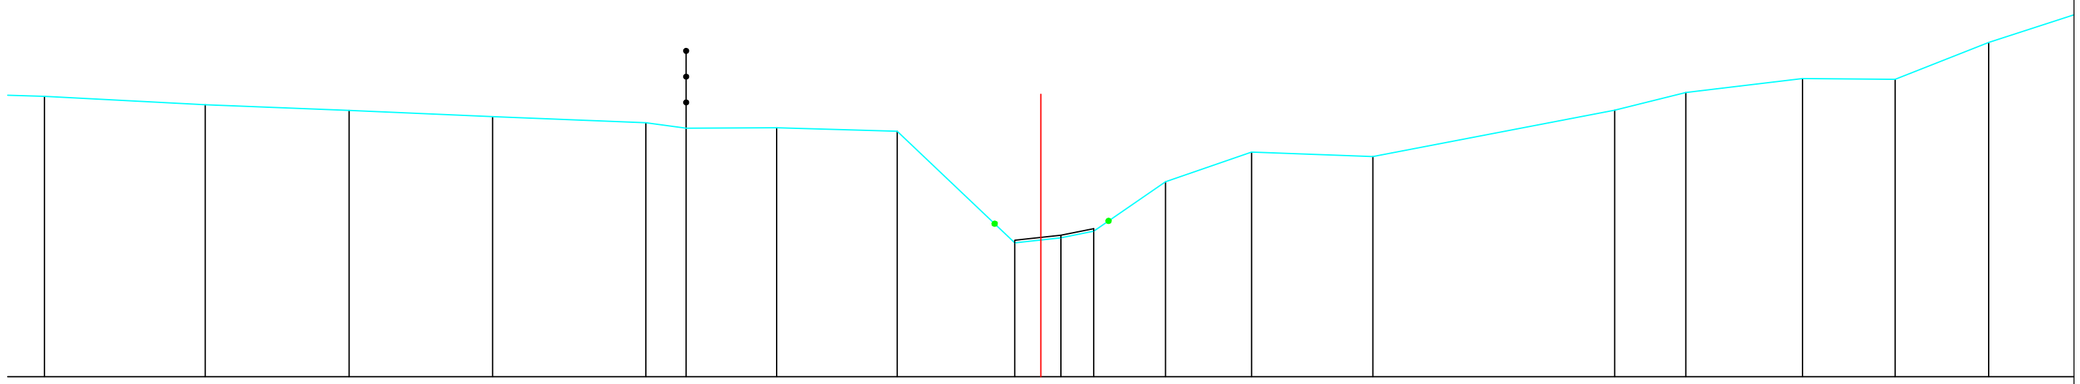

TERREINHOOGTES (m)	55.44	55.28	55.17	55.05	54.93	54.82	54.83	54.76	52.60	52.69	52.82	53.78	54.36	54.27	55.17	55.51	55.78	55.77	56.48
SLIBBODEM (m)									52.65	52.74	52.87								
TUSSENAFSTANDEN (m)	3.12	2.79	2.78	2.97	0.78	1.76	2.34	2.28	0.89	0.64	1.39	1.67	2.35	4.69	1.38	2.27	1.80	1.82	2.26
GECUM. AFSTANDEN (m)	-19.33	-16.22	-13.42	-10.64	-7.66	-6.88	-5.13	-2.79	-0.51	0.00	0.39	1.03	2.42	4.09	6.44	11.14	12.51	14.78	16.58	18.39

Gemeente Asse

B6002 **Grote Molenbeek**

VHAG: 6

Locatie atlaspunt (LB72): X-coördinaat: 141917,1777 Y-coördinaat: 176939,1809

DWARSPROFIELPLAN

Atlaspunt - 825

Datum opmeting: 2001-10-18

Schaal: 1/100

VLAAMS-BRABANT