LEGENDE

- algemene afsluiting
- weide-afsluiting (prikkeldraad)
- haag
- vaste bodem
- gebouw
- muur
- Pad straatnaam
- beginpunt begroeiing
- slibbodem

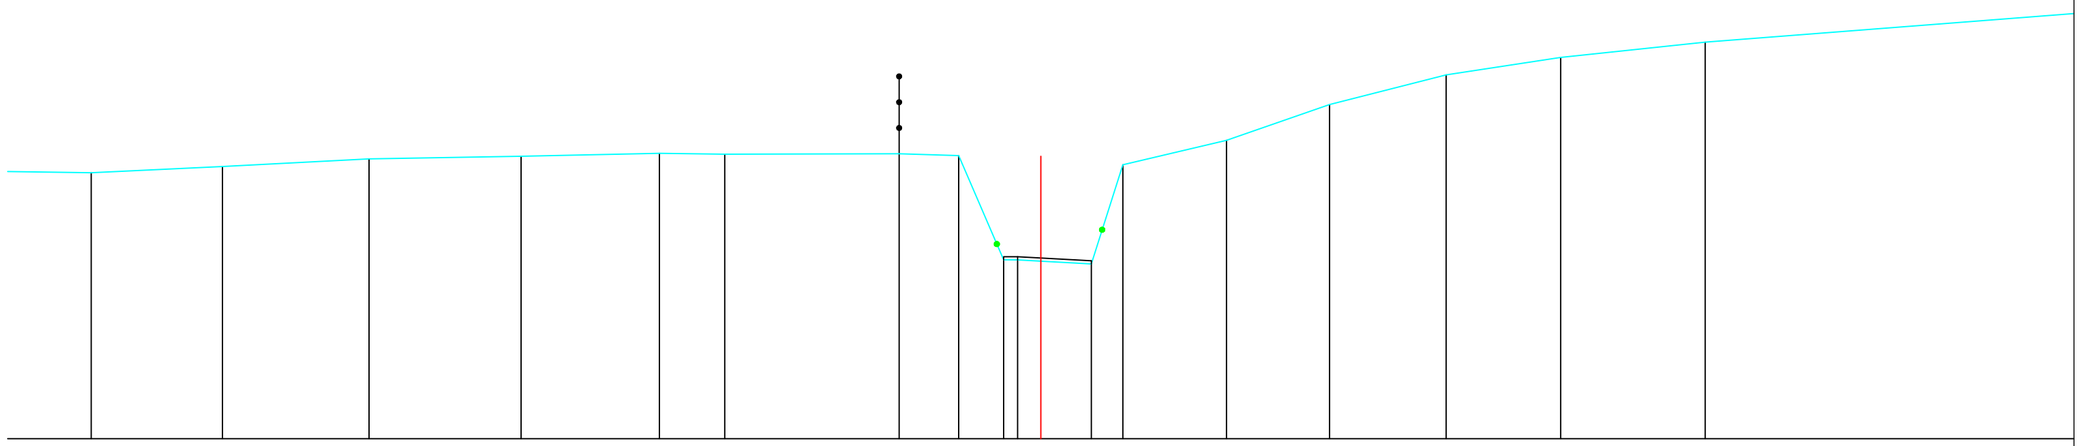

TERREINHOOGTES (m)		55.16	55.28	55.43	55.48	55.54	55.52	55.53	55.49	53.47	53.47	53.39	55.31	55.79	56.48	57.06	57.40	57.69
SLIBBODEM (m)										53.53	53.53	53.45						
TUSSENAFSTANDEN (m)	2.49	2.55	2.84	2.95	2.68	1.27	3.38	1.16	0.87	0.27	1.43	0.61	2.01	2.00	2.26	2.22	2.80	10.00
GECUM. AFSTANDEN (m)		-18.43	-15.88	-13.04	-10.08	-7.40	-6.13	-2.75	-1.59	-0.72	-0.45	0.00	0.98	1.59	3.60	5.60	7.87	10.09	12.89

Gemeente Asse

B6002 **Grote Molenbeek**

VHAG: 6

Locatie atlaspunt (LB72): X-coördinaat: 141960,7055 Y-coördinaat: 176842,1366

DWARSPROFIELPLAN

Atlaspunt - 827

Datum opmeting: 2001-10-18

Schaal: 1/100

VLAAMS-BRABANT