LEGENDE

- algemene afsluiting
- gebouw
- weide-afsluiting (prikkeldraad)
- muur
- Pad straatnaam
- haag
- beginpunt begroeiing
- vaste bodem
- slibbodem

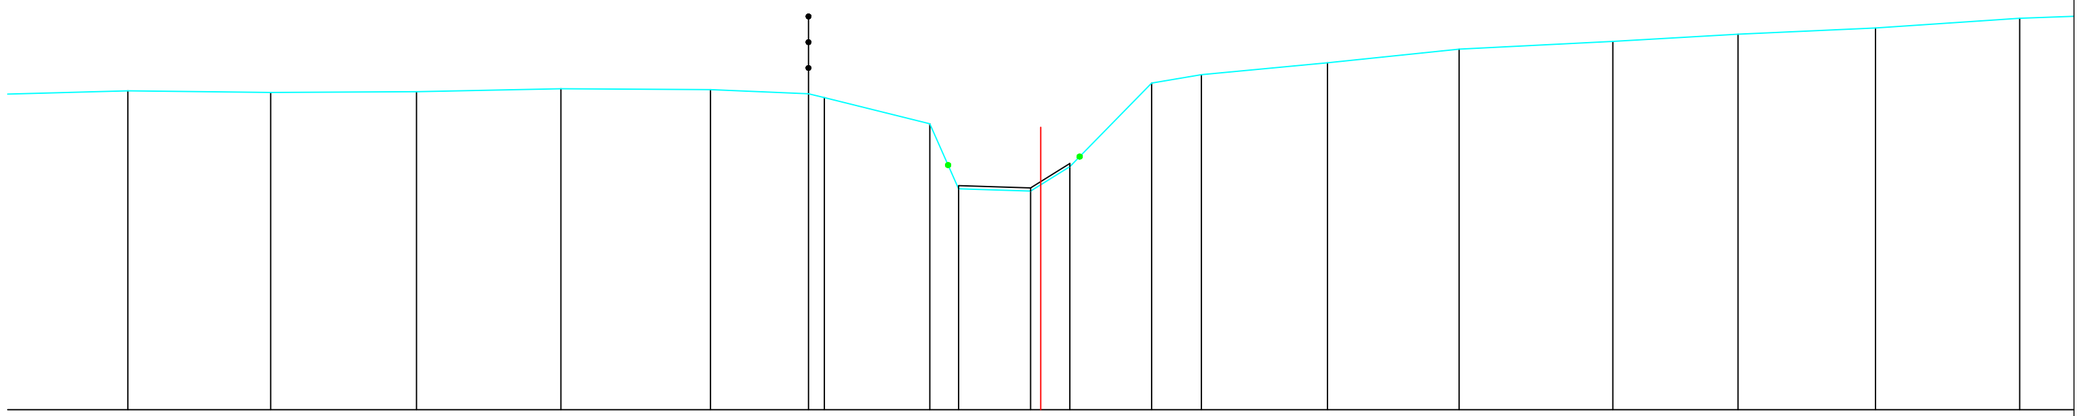

TERREINHOOGTES (m)		56.19	56.16	56.17	56.23	56.21	56.13	56.06	55.55	54.29	54.24	54.72	56.34	56.50	56.73	57.00	57.15	57.29	57.41	57.59
SLIBBODEM (m)										54.35	54.30	54.78								
TUSSENAFSTANDEN (m)	2.86	2.77	2.83	2.80	2.90	1.90	0.31	2.05	0.56	1.40	0.76	1.59	0.96	2.45	2.56	2.98	2.43	2.67	2.80	
GECUM. AFSTANDEN (m)		-17.72	-14.94	-12.11	-9.31	-6.41	-4.51	-4.20	-2.15	-1.59	-0.20	0.00	0.57	2.15	3.12	5.56	8.12	11.10	13.53	16.20	19.00

Gemeente Asse

B6002 **Grote Molenbeek**

VHAG: 6

Locatie atlaspunt (LB72): X-coördinaat: 141958,4545 Y-coördinaat: 176789,0364

DWARSPROFIELPLAN

Atlaspunt - 828

Datum opmeting: 2001-10-18

Schaal: 1/100

VLAAMS-BRABANT